


ZMENY A DOPLNKY Č.1/2008 ÚZEMNÉHO PLÁNU OBCE ZLATNÁ NA OSTROVE

NÁVRH VEREJNÉHO TECHNICKÉHO VYBAVENIA

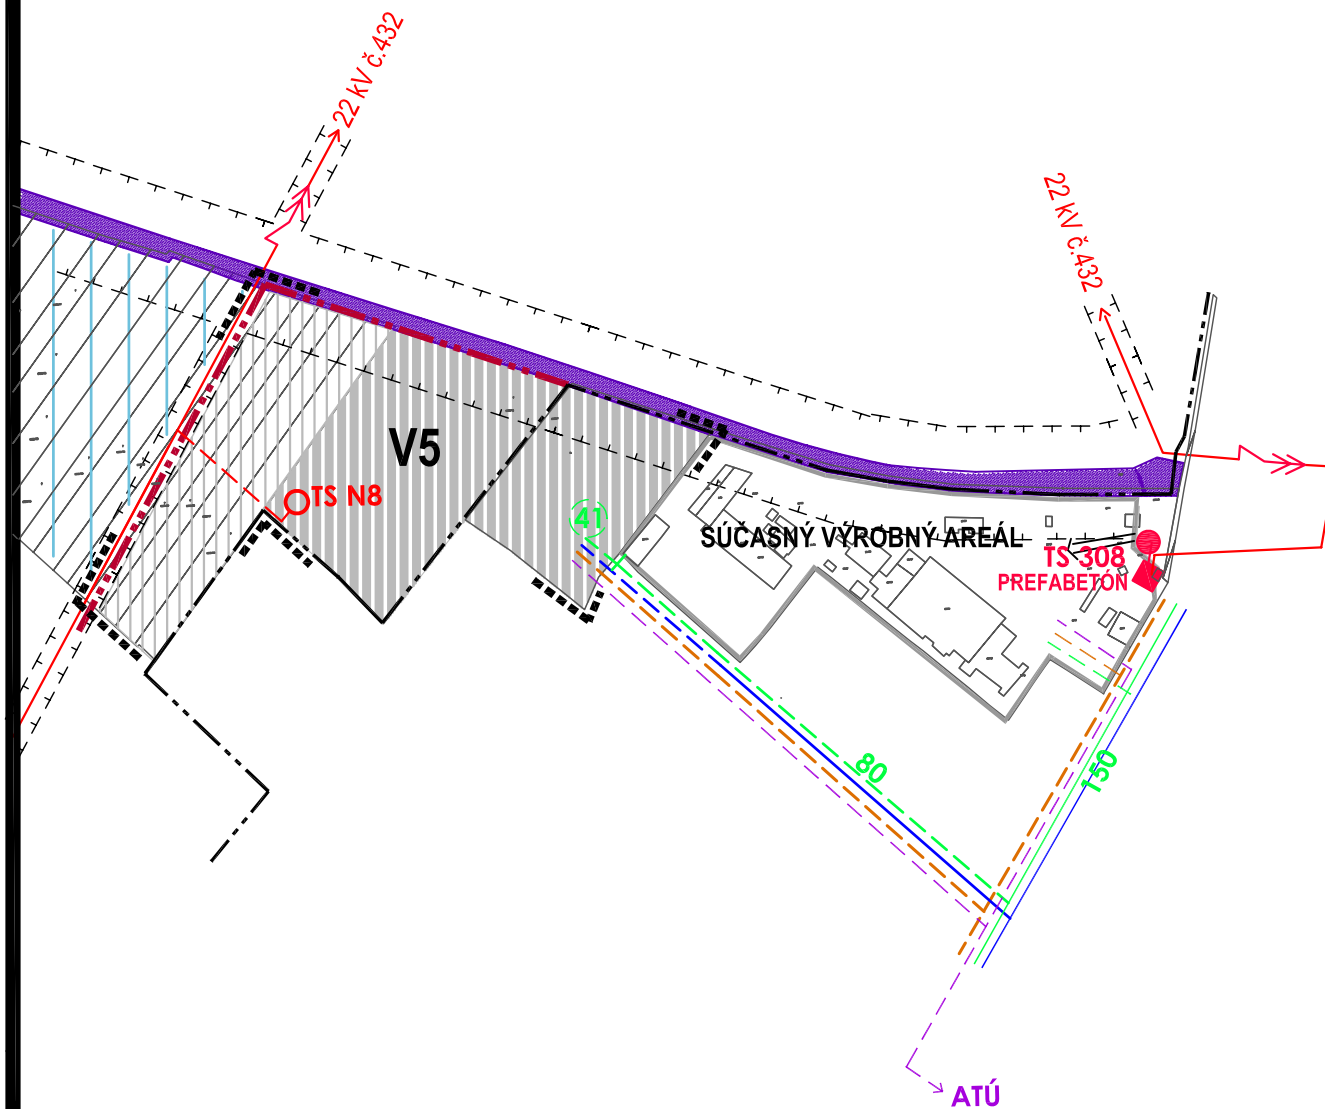

STAV	NÁVRH	
		HRANICA RIEŠENÉHO ÚZEMIA
		HRANICA ZASTAVANÉHO ÚZEMIA OBCE K 1.1.1990
		NÁVRH ROZŠÍRENIA ZASTAVANÉHO ÚZEMIA OBCE PLOCHA BÝVANIA V RODINNÝCH DOMOCH SO ZÁHRADAMI - ZMENA ROZLOHY ZÓNY BÝVANIA B4
		SÚČASNÝ PRIEMYSELNÝ AREÁL
		PLOCHA VÝROBNÝCH SLUŽIEB, DISTRIBÚCIE A SKLADOV
		ŽELEZNIČNÁ TRAI Č.131 BRATISLAVA - KOMÁRNO
		ROZVODNÉ VODOVODNÉ POTRUBIE
		PROJEKTOVO PRIPRAVENÁ OBEČNÁ KANALIZÁCIA
		VZDUŠNÉ ROZVODY 22 KV
		KÁBELOVÉ ROZVODY 22 KV
		MUROVANÁ TRAFOSTANICA 22/0,4 KV
		STOŽIAROVÁ TRAFOSTANICA 22/0,4 KV
		STREDOTLAKÝ PLYNOVOD
		BODY PRIPOJENIA ODBERATEĽOV
		MIESTNA TELEFÓNNA SIEŤ
		AUTOMATICKÁ TELEFÓNNA ÚSTREDŇA ATÚ
		OCHRANNÉ PÁSMA VŠETKÝCH DRUHOV

ATELIÉR OLYMPIA □ URBANIZMUS, ÚZEMNÉ A KRAJINNÉ PLÁNOVANIE, ARCHITEKTÚRA
WOLKROVA 4, 851 01 BRATISLAVA, Tel/fax 02/62 41 03 07, e-mail: atelier.olympia@stonline.sk

ZMENA Č.1/2008 ÚZEMNÉHO PLÁNU OBCE ZLATNÁ NA OSTROVE

Objednávateľ : OBEC ZLATNÁ NA OSTROVE Dátum : DECEMBER / 2008

Autorský kolektív : Ing.arch.Igor Petro, Ing.arch.Eva Žolnayová, Ing.Barbora Sýkorová
Ing.P.Rakšányi PhD, Ing.V.Borovan, Ing.P.Tittel, Ing.P.Musil, Ing.P.Bartalos

NÁVRH VEREJNÉHO TECHNICKÉHO VYBAVENIA

MIERKA 1:5000

7ZD1/2008

FORMÁT: 2x4

0 250