




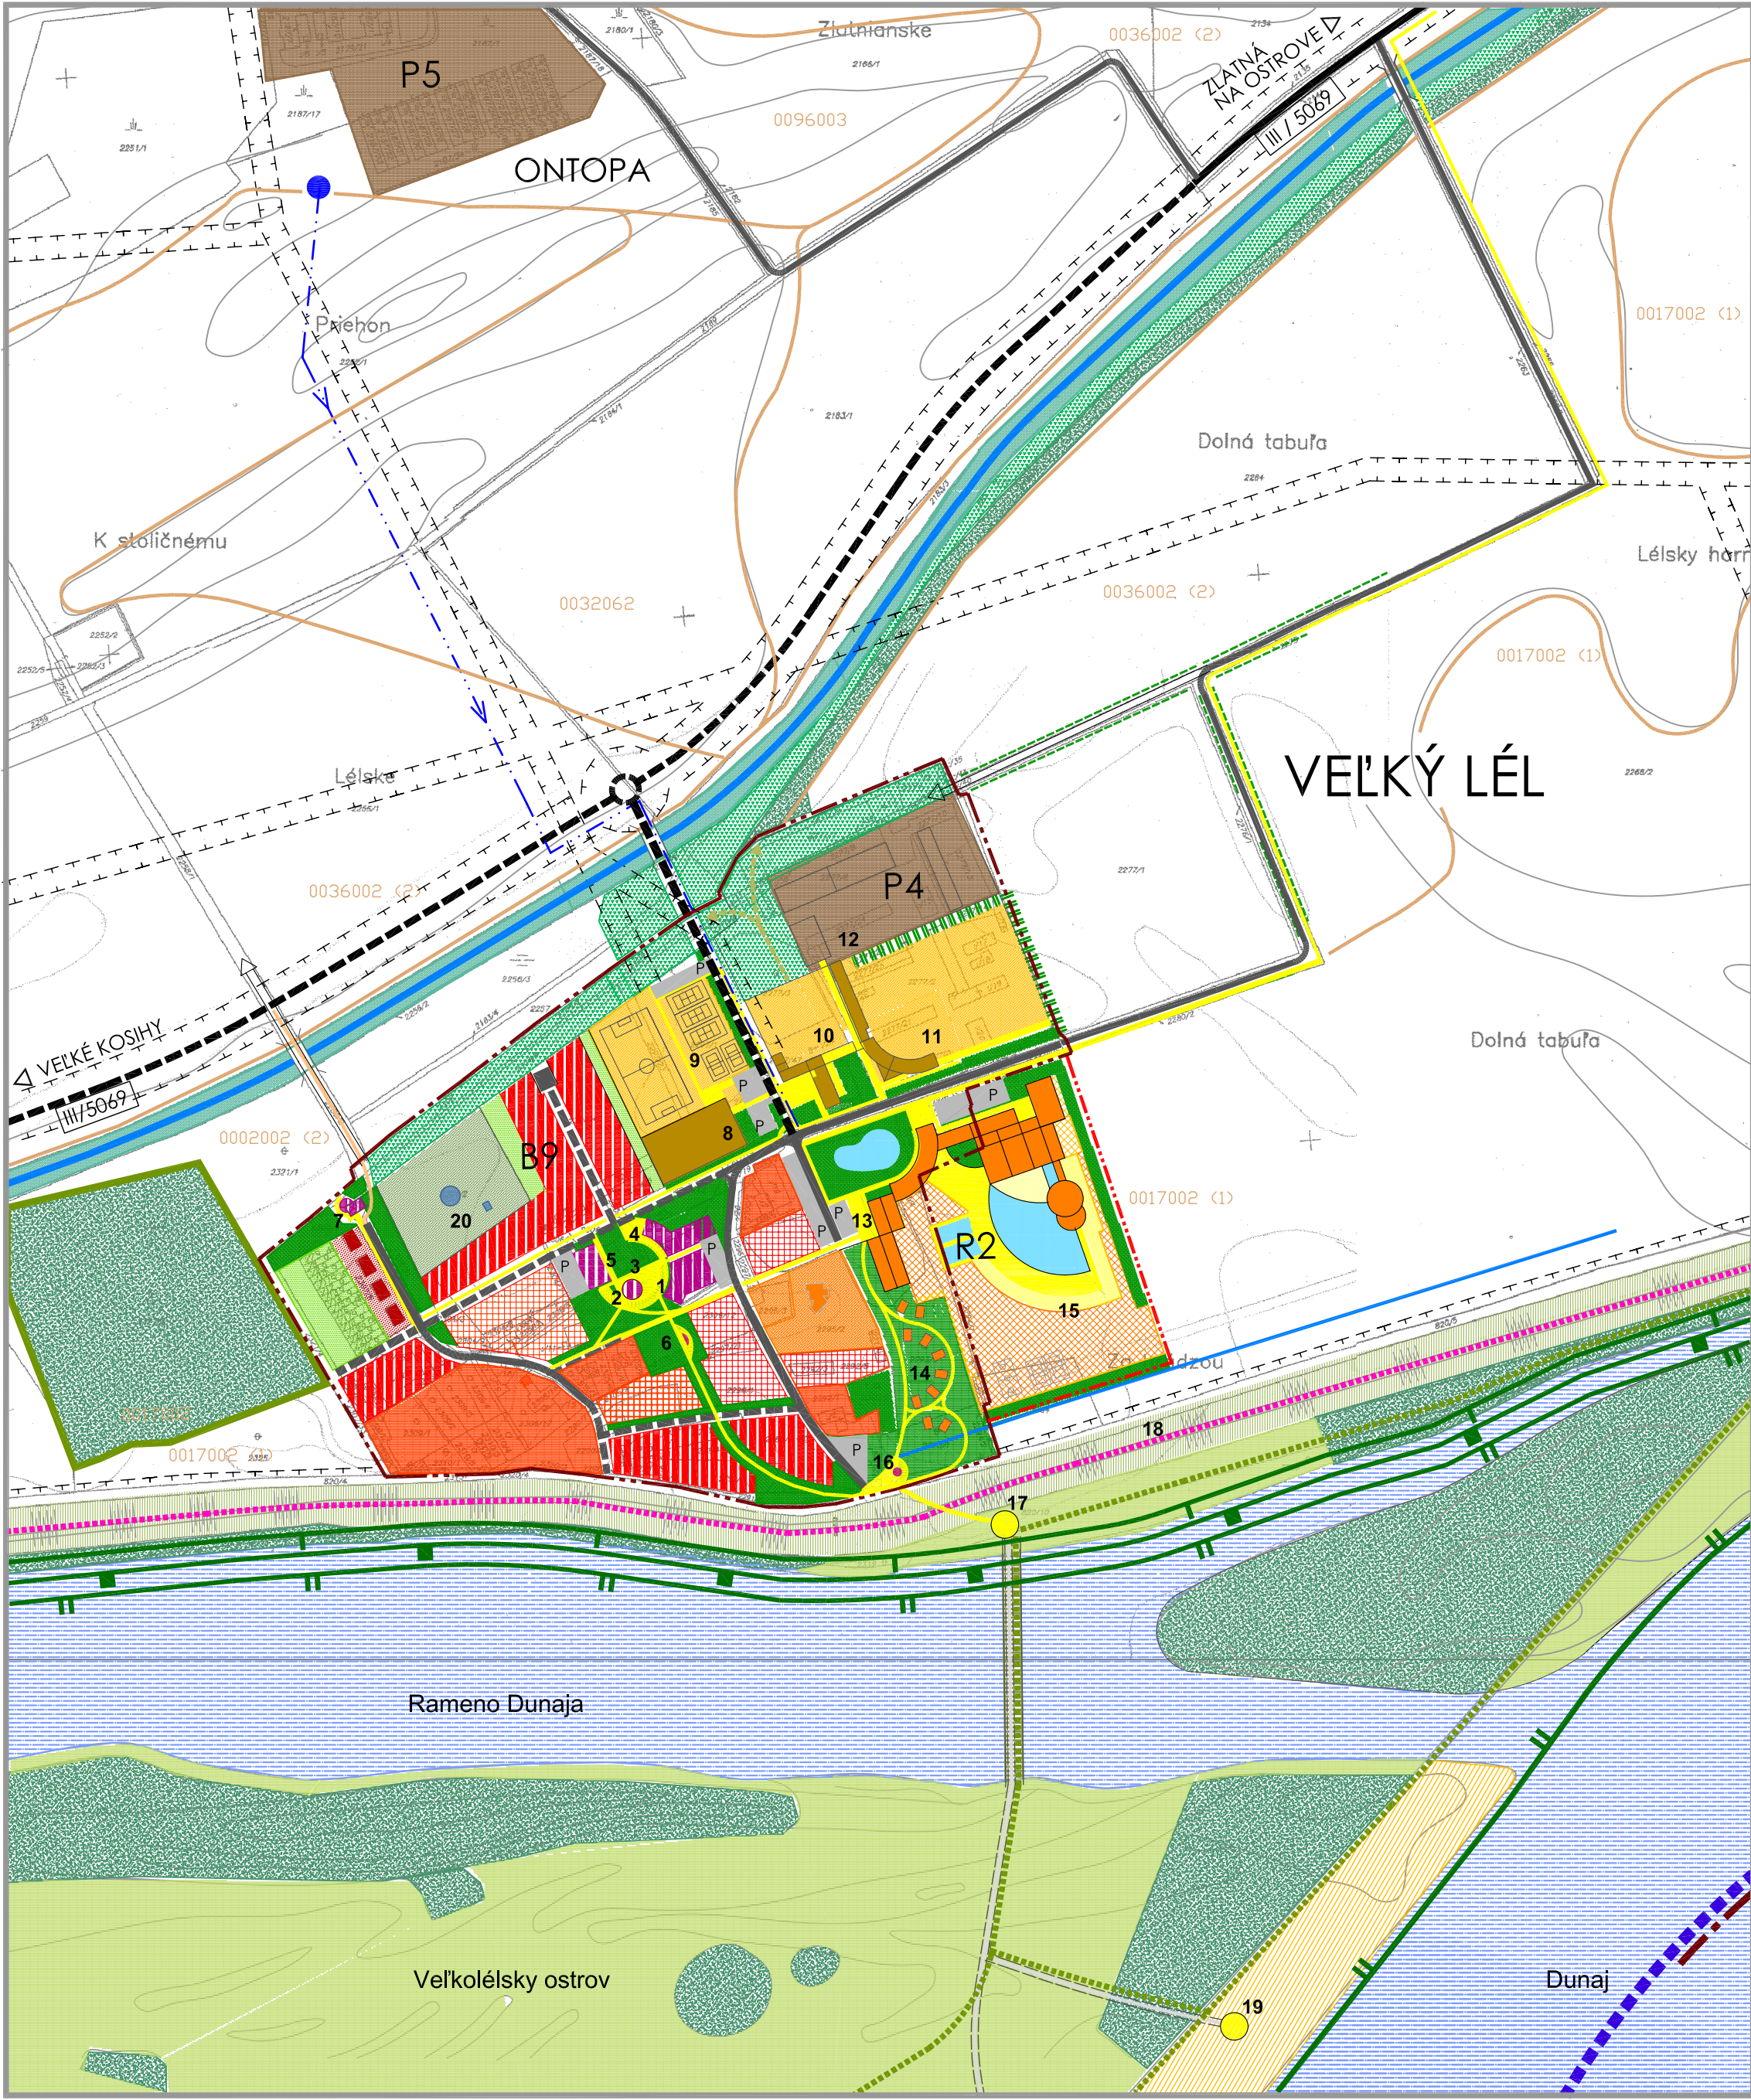


MIESTNA ČASŤ VEĽKÝ LÉL

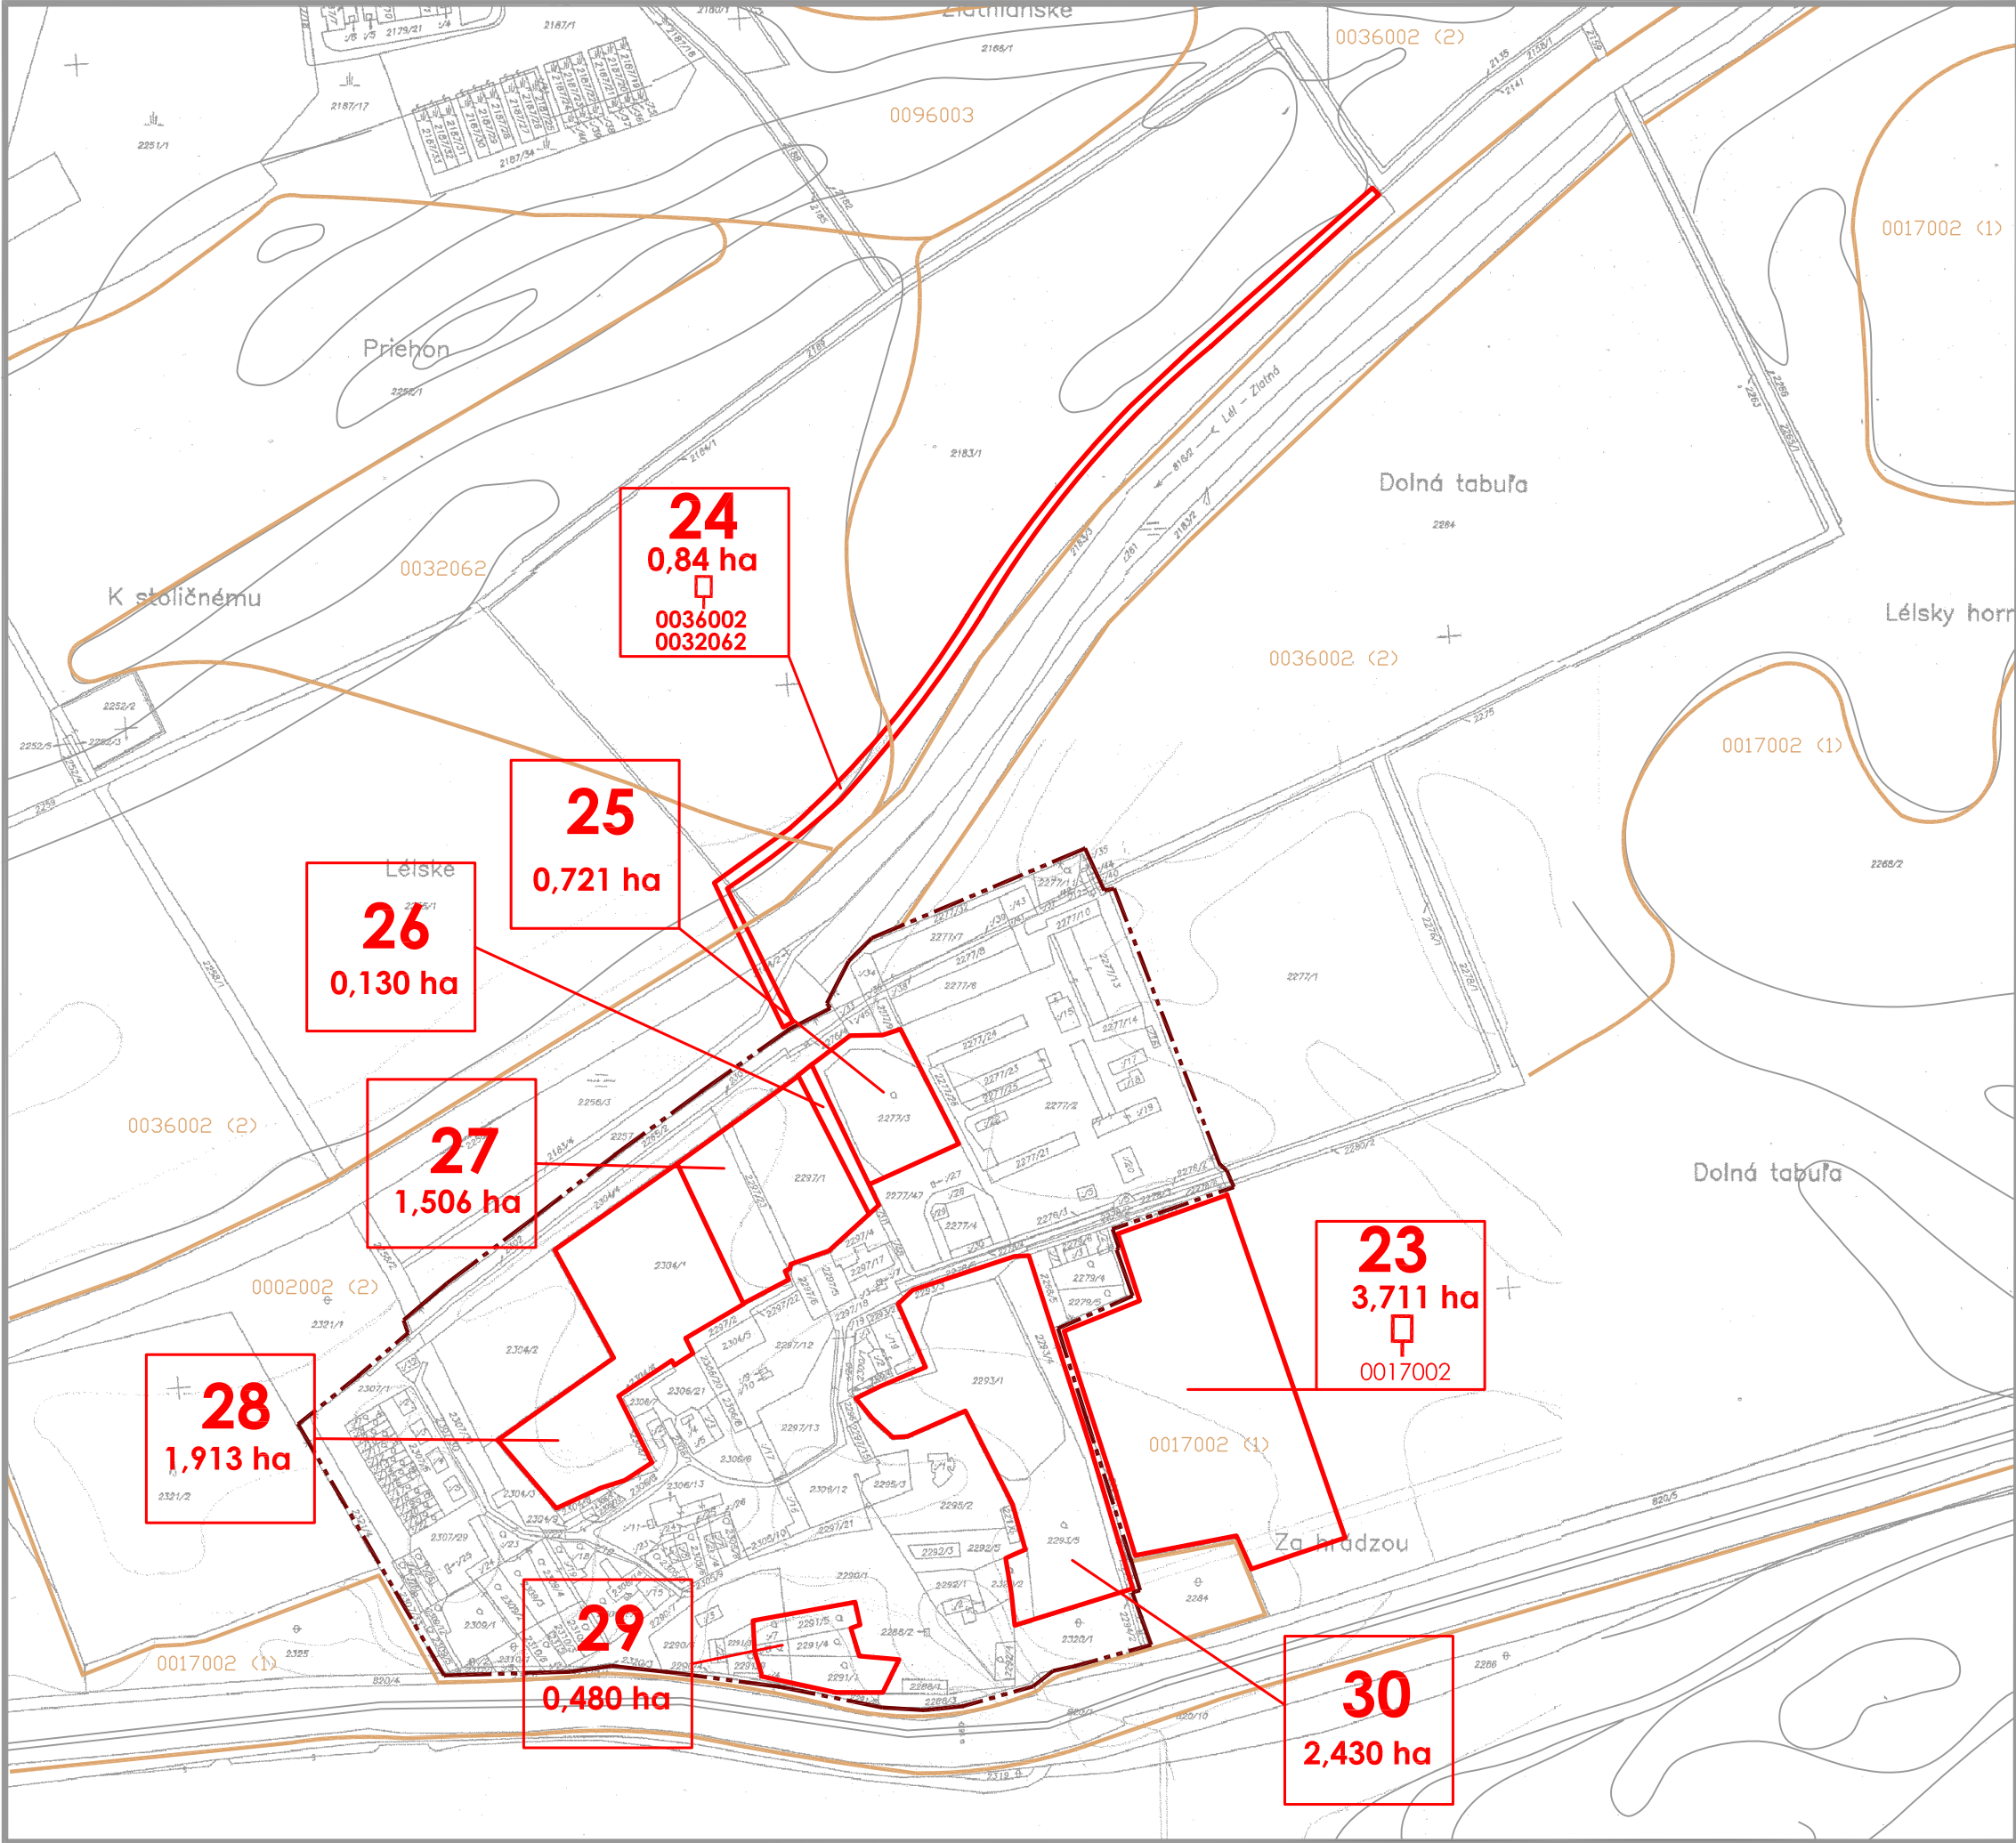

VYHODNOTENIE DÔSLEDKOV STAVEBNÝCH ZÁMEROV A INÝCH NÁVRHOV NA POĽNOHOSPODÁRKEJ PÔDE

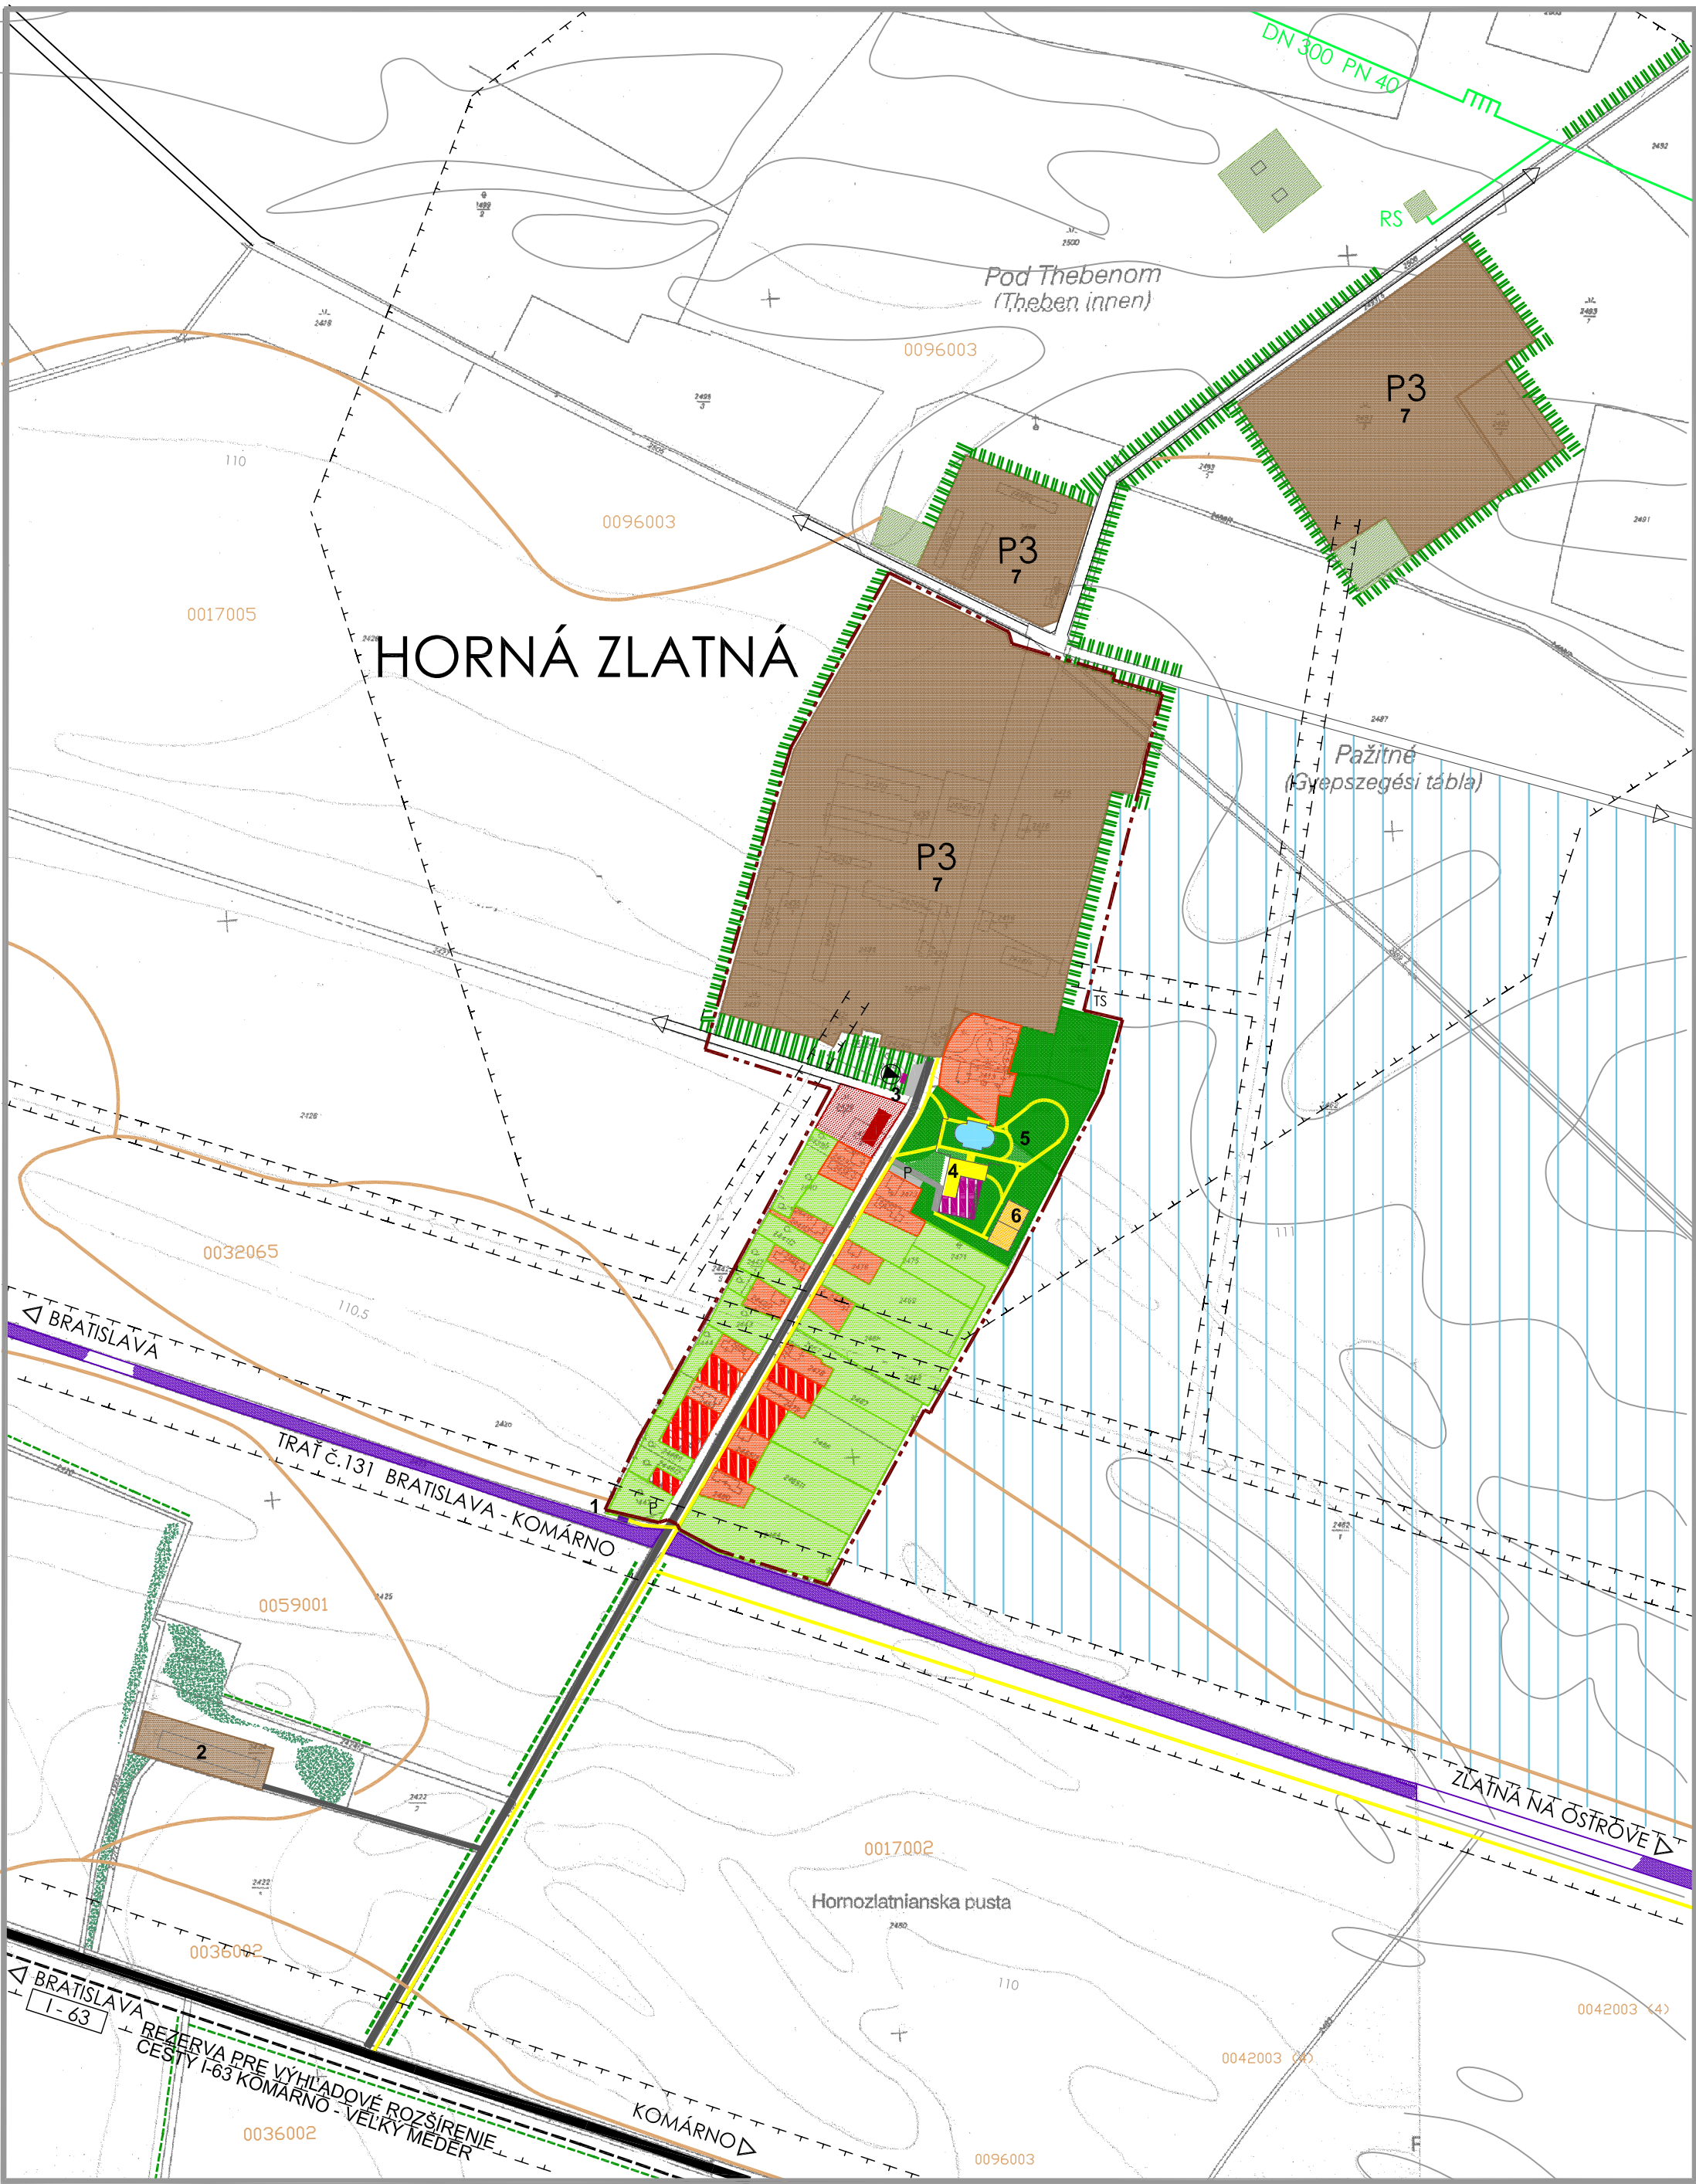

MIESTNA ČASŤ HORNÁ ZLATNÁ

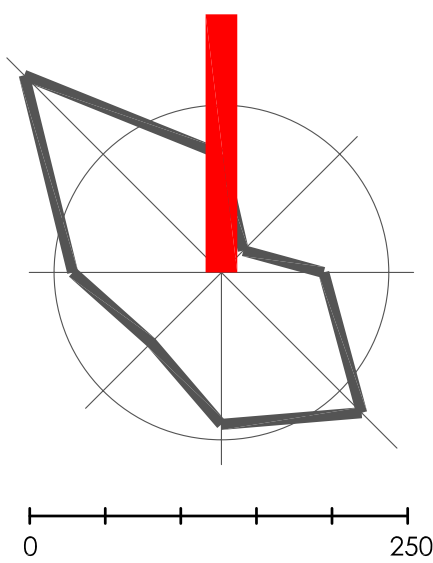

ÚZEMNÝ PLÁN OBCE ZLATNÁ NA OSTROVE

KOMPLEXNÝ URBANISTICKÝ NÁVRH MIESTNYCH ČASŤÍ
HORNÁ ZLATNÁ, VEĽKÝ LÉL
VYHODNOTENIE DÔSLEDKOV STAVEBNÝCH ZÁMEROV
A INÝCH NÁVRHOV NA POĽNOHOSPODÁRKEJ PÔDE

LEGENDA	STAV	NÁVRH	
			HRANICA RIEŠENÉHO ÚZEMIA OBCE - KATASTRÁLNE ÚZEMIE OBCE
			HRANICA ZASTAVANÉHO ÚZEMIA OBCE
			PLOCHY BYTOVÝCH DOMOV
			PLOCHY RODINNÝCH DOMOV
			PLOCHY A OBJEKTY OBYČIANSKEJ VYBAVENOSTI
			PLOCHY, OBJEKTY A IHRISKÁ ŠPORTOVEJ VYBAVENOSTI
			PLOCHY A OBJEKTY REKREAČNEJ VYBAVENOSTI A ZARIADENÍ
			PLOCHY RODINNÝCH REKREAČNÝCH PENZIÓNOV
			PLOCHA AREÁLU POĽNOHOSPODÁRKEJ VÝROBY
			PLOCHY AREÁLOV A OBJEKTY TECHNICKÉHO VYBAVENIA
			PARKY, PARČIKY A PLOŠNÁ ZELEN' SÍDLA
			LÍNOVÁ IZOLAČNÁ ZELEN'
			TRVALÉ TRÁVNATÉ PORASTY
			PLOCHY LEŠOV A LEŠÍKOV
			PLOCHY BREHOVÝCH PORASTOV
			DUNAJSKÁ HRÁDZA
			VODNÉ PLOCHY A TOKY
			PLOCHY POĽNOHOSPODÁRKEJ PÔDY SO ZÁVLAHAMI
			BONITNÉ PÔDNO-ÉKOLOGICKÉ JEDNOTKY
			CESTY ŠTÁTNE A REGIONÁLNE - FUNKCIA ZBERNÁ
			MIESTNE CESTY - FUNKCIA OBSLUŽNÁ
			POINÉ A LESNÉ CESTY
			PEŠIE PLOCHY A KOMUNIKÁCIE
			PEŠIA A CYKLISTICKÁ DUNAJSKÁ MEDZINÁRODNÁ MAGISTRÁLA
			TRASA NÁUČNÉHO CHODNÍKA OCHRANY PRÍRODY
			PARKOVISKÁ A Odstavné plochy
			ZASTÁVKY VEREJNEJ HROMADNEJ DOPRAVY SAD
			PLOCHY A OBJEKTY ŽELEZNICEJ DOPRAVY
			MEDZINÁRODNÁ DUNAJSKÁ VODNÁ CESTA
			TERMÁLNY ZDROJ A PRÍVODNÉ POTRUBIE PRE SYSTÉM VYKUROVANIA OBJEKTOV
			VYSOKOTLAKÝ PLYNOVOD
			HRANICA OCHRANNÝCH PÁSIEM VŠETKÝCH DRUHOV
			HRANICA CHKO - DUNAJSKÉ LUHY
			HRANICA CHRÁNENÉHO VTÁČIEHO ÚZEMIA DUNAJSKÉ LUHY - CHVÚ
			HRANICA NAVRHOVANÉHO ÚZEMIA OCHRANY PRÍRODY EURÓPSKEHO VÝZNAMU - SÚSTAVA NATURA 2000
			LESY KATEGÓRIE OCHRANNÝ LES
			OZNAČENIE DRUHŮ VYBAVENIA
			OZNAČENIE PREDPOKLADANÉHO ODĽATIA POĽNOHOSPODÁRKEJ PÔDY

POPIS OBJEKTOV A AREÁLOV MIESTNA ČASŤ VEĽKÝ LÉL

1. KULTÚRNE STREDISKO S KNÍŽNICOU, KAVIAREM
2. KAPLICKA
3. NÁMESTIE
4. STREDISKO ORCHOV A SLUŽIEB
5. PREDAJNA POTRAVIN
6. PARČÍK S DETSKYM IHRISKOM
7. RESTAURÁCIA V ŠTÝLE "ČARDA"
8. ŠPORTOVÝ AREÁL - TENISOVÁ A ŠPORTOVÁ HALA
9. FUTBALOVÉ IHRISKO, TENIS, IHRISKÁ LOPTOVÝCH HER
10. JAZDECKÁ ŠKOLA
11. JAZDECKÝ AREÁL - PARKÚR
12. CHOV KONÍ
13. KLUBOVÝ GARNI HOTEL
14. RODINNÉ BUNGALOVY
15. KÚPALISKO - KRYTÉ A OTVORENÉ BAŽENY, TOBOGÁNY, OPAKOVARIA LÚKA, IHRISKÁ
16. DROBNÝ SAKRÁLNY OBJEKT A ODDYCHOVÉ MIEŠTO
17. ODDYCHOVÉ MIEŠTO A NÁSTUP NÁUČNÉHO CHODNÍKA PRÍRODY
18. PEŠIA A CYKLISTICKÁ DUNAJSKÁ MEDZINÁRODNÁ MAGISTRÁLA
19. VYBAVENÉ ODDYCHOVÉ A INFORMAČNÉ MIEŠTO PRI PLAŽI - PLAŽ RÝŽOVANIA ZĽATA
20. AREÁL VODOJEMU

MIESTNA ČASŤ HORNÁ ZLATNÁ

1. ZASTÁVKA ZSR
2. POĽNOHOSPODÁRSKY DVOR SHR
3. ZASTÁVKA SAD
4. SPOLOČENSKÉ STREDISKO, RESTAURÁCIA, OBCHOD
5. PARK S VODNOU PLOCHOU
6. IHRISKO PRE LOPTOVÉ HRY
7. HOSPODÁRSKY DVOR POĽNOHOSPODÁRSKEHO DRUŠŤVA

Obecné zastupiteľstvo v Zlatnej na Ostrove potvrdzuje platnosť Územného plánu obce Zlatná na Ostrove prijatým uznesením OZ č. 14/2007-11z dňa 14.11.2007 a VZN obce Zlatná na Ostrove č. 7/2007 z dňa 14.11.2007

Ing. Eva Varjúová
starostka obce

ATELIÉR OLYMPIA :: URBANIZMUS, ÚZEMNÉ A KRAJINNÉ PLÁNOVANIE, ARCHITEKTÚRA
VOLKROVA 4, 851 01 BRATISLAVA 5, TEL/FAX 02 6241 0307, e-mail: atelier.olympia@stolnie.sk
ÚZEMNÝ PLÁN OBCE ZLATNÁ NA OSTROVE
Objednávateľ : OBEC ZLATNÁ NA OSTROVE
Dátum : 11/2007
Riešiteľský kolektív: Ing. arch. Igor Petro, Ing. arch. Eva Zolnayová,
Ing. arch. Magda Durdiková, Ing. arch. Ingrid Krumpalová, Ing. Barbora Šýkorová,
Ing. P. Rakšaný PhD, Ing. V. Barovan, Ing. P. Tíftel, Ing. P. Musil, Ing. P. Bartalos, Ing. T. Davidová
KOMPLEXNÝ URBANISTICKÝ NÁVRH ROZVOJA MIESTNYCH ČASŤÍ
HORNÁ ZLATNÁ, VEĽKÝ LÉL
VYHODNOTENIE DÔSLEDKOV STAVEBNÝCH ZÁMEROV A INÝCH NÁVRHOV
NA POĽNOHOSPODÁRKEJ PÔDE

Mierka 1:5000

5

Formát 12 x A4