


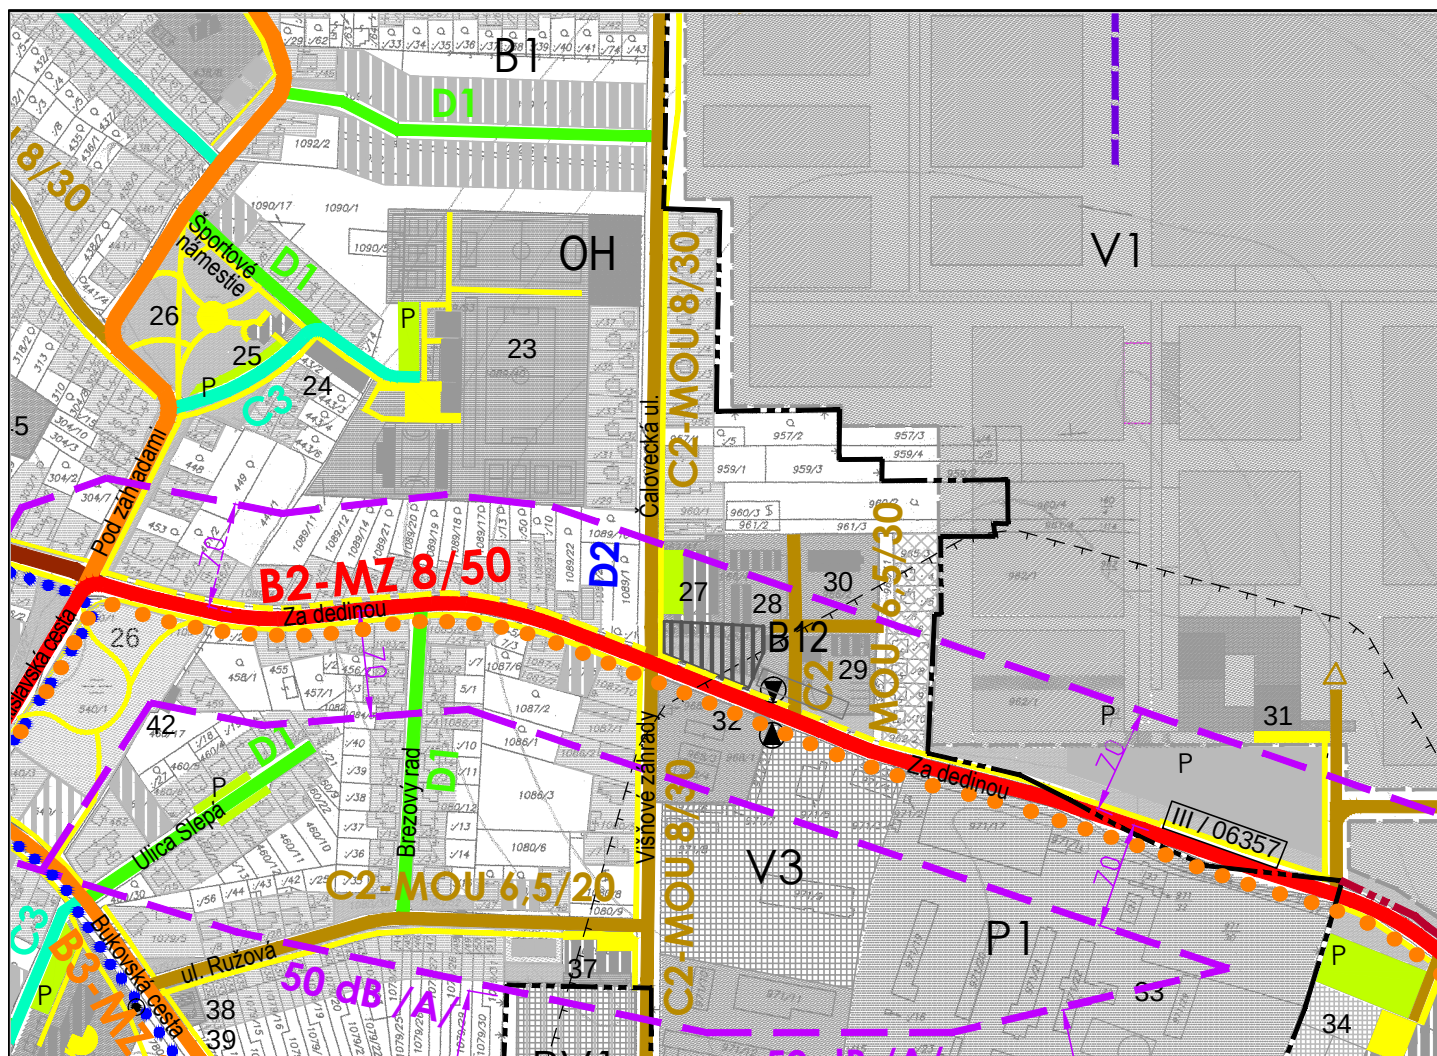

LEGENDA

STAV

NÁVRH



HRANICA ZASTAVANÉHO ÚZEMIA OBCE / NÁVRH ROZŠÍRENIA ZASTAVANÉHO ÚZEMIA

PLOCHA BÝVANIA V RODINNÝCH DOMOCH - B12

REGIONÁLNA CYKLOTRASA Z4 - SPOJNICA OKRESNÝCH MIEST A OBCÍ

HLAVNÝ PEŠÍ CHODNÍK S FUNKCIOU D3

Schvaľovacia doložka:

Zmeny a doplnky č. 5/2022 Územného plánu obce Zlatná na Ostrove

Obecné zastupiteľstvo v Zlatnej na Ostrove schvaľuje

uznesením č. 27/2022-5 dňa 20.09.2022

Ing. Eva Varjúová
starostka obce

ÚZEMNÝ PLÁN OBCE ZLATNÁ NA OSTROVE -ZMENY A DOPLNKY č.5/2022

OBSTARÁVATEĽ: OBEC ZLATNÁ NA OSTROVE, ŠKOLSKÁ 184, 948 12 ZLATNÁ NA OSTROVE

SPRACOVATEĽ: ATELIÉR OLYMPIA, spol. s r.o., WOLKROVA 4, 851 01 BRATISLAVA

HLAVNÝ RIEŠITEĽ: ING. ARCH. EVA ŽOLNAYOVÁ

NÁZOV VÝKRESU: **NÁVRH VEREJNÉHO DOPRAVNÉHO VYBAVENIA OBCE**

MIERKA 1:5 000

6 -ZD5 -priemet v ÚPN obce

DÁTUM : 10/2022