





LEGENDA

STAV

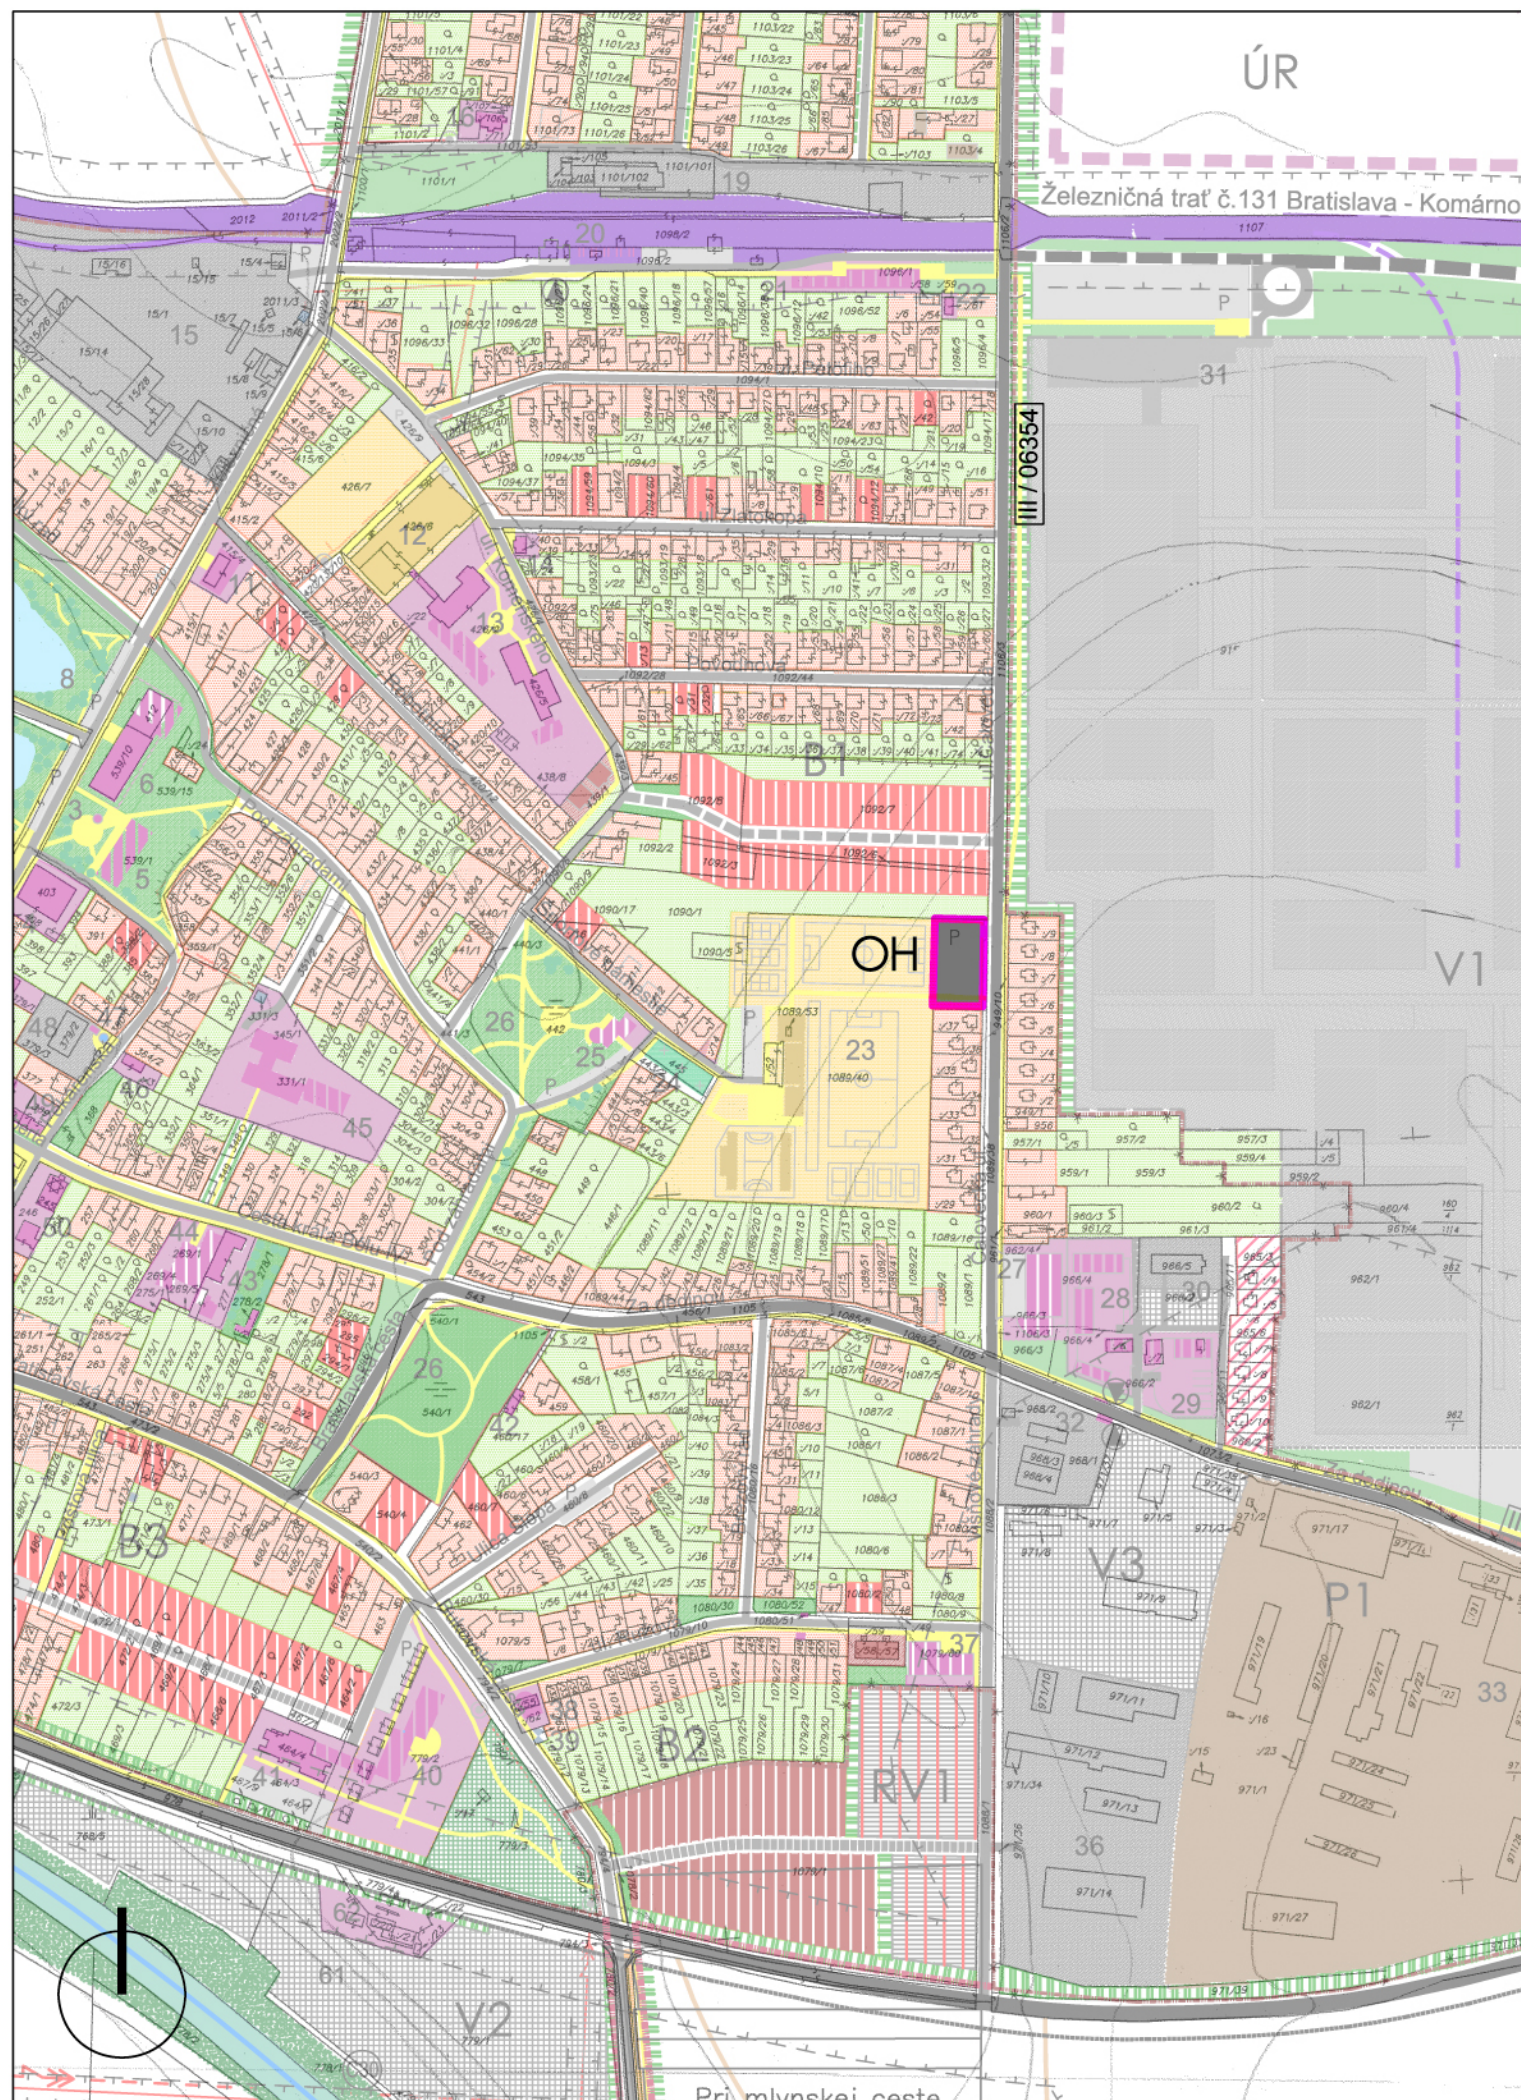

NÁVRH

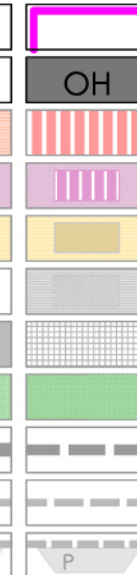

PREDMET ZMENY Č.3/2012

PLOCHY ODPADOVÉHO HOSPODÁRSTVA - OH
ZBERNÝ DVOR SEPAROVANÉHO ODPADU

PLOCHY RODINNÝCH DOMOV

PLOCHY A OBJEKTY OBČIANSKEJ VYBAVENOSTI

PLOCHY, OBJEKTY A IHRISKÁ ŠPORTOVEJ VYBAVENOSTI

PLOCHY PRIEMYSELNEJ VÝROBY KATEGÓRIE PRIEMYSELNÉHO PARKU

PLOCHY PRIEMYSELNEJ VÝROBY

PARKY, PARČÍKY, PLOŠNÁ ZELEŇ SÍDLA A ZELEŇ AREÁLOV REKREAČNEJ VYBAVENOSTI

CESTY ŠTÁTNE A REGIONÁLNE - FUNKCIA ZBERNÁ

MIESTNE CESTY - FUNKCIA OBSLUŽNÁ

PARKOVISKÁ A ODTAVNÉ PLOCHY

Územnoplánovací dokument Zmena č.3/2012 ÚPN obce Zlatná na Ostrove je schválený
uznesením Obecného zastupiteľstva Zlatná na Ostrove č.21/2012 - 4 z dňa 13.09.2012
Závazná časť je vyhlásená za
Všeobecné záväzné nariadenie obce Zlatná na Ostrove č.1/2012 s účinnosťou dňa 01.10.2012

Ing. Eva Varjúová
starostka obce

ATELIÉR OLYMPIA, s.r.o. □ URBANIZMUS, ÚZEMNÉ A KRAJINNÉ PLÁNOVANIE, ARCHITEKTÚRA
WOLKROVA 4, 851 01 BRATISLAVA, Tel/fax 02/62 410 307, e-mail: office@atelierolympia.eu

ZMENA Č. 3/2012 ÚZEMNÉHO PLÁNU ZLATNÁ NA OSTROVE

OBJEDNÁVATEĽ : OBEC ZLATNÁ NA OSTROVE

DÁTUM : 09/2012

RIEŠITEĽSKÝ KOLEKTÍV : ING.ARCH. EVA ŽOLNAYOVÁ, ING. BARBORA SÝKOROVÁ, ING. PETER RAKŠÁNYI PhD.

KOMPLEXNÝ URBANISTICKÝ NÁVRH ROZVOJA OBCE
PRIESTOROVÉ USPORIADANIE A FUNKČNÉ VYUŽÍVANIE ÚZEMIA

MIERKA 1:5 000

4 - Z 3/2012
PRIESTOROVÉ USPORIADANIE A FUNKČNÉ VYUŽÍVANIE ÚZEMIA

4