



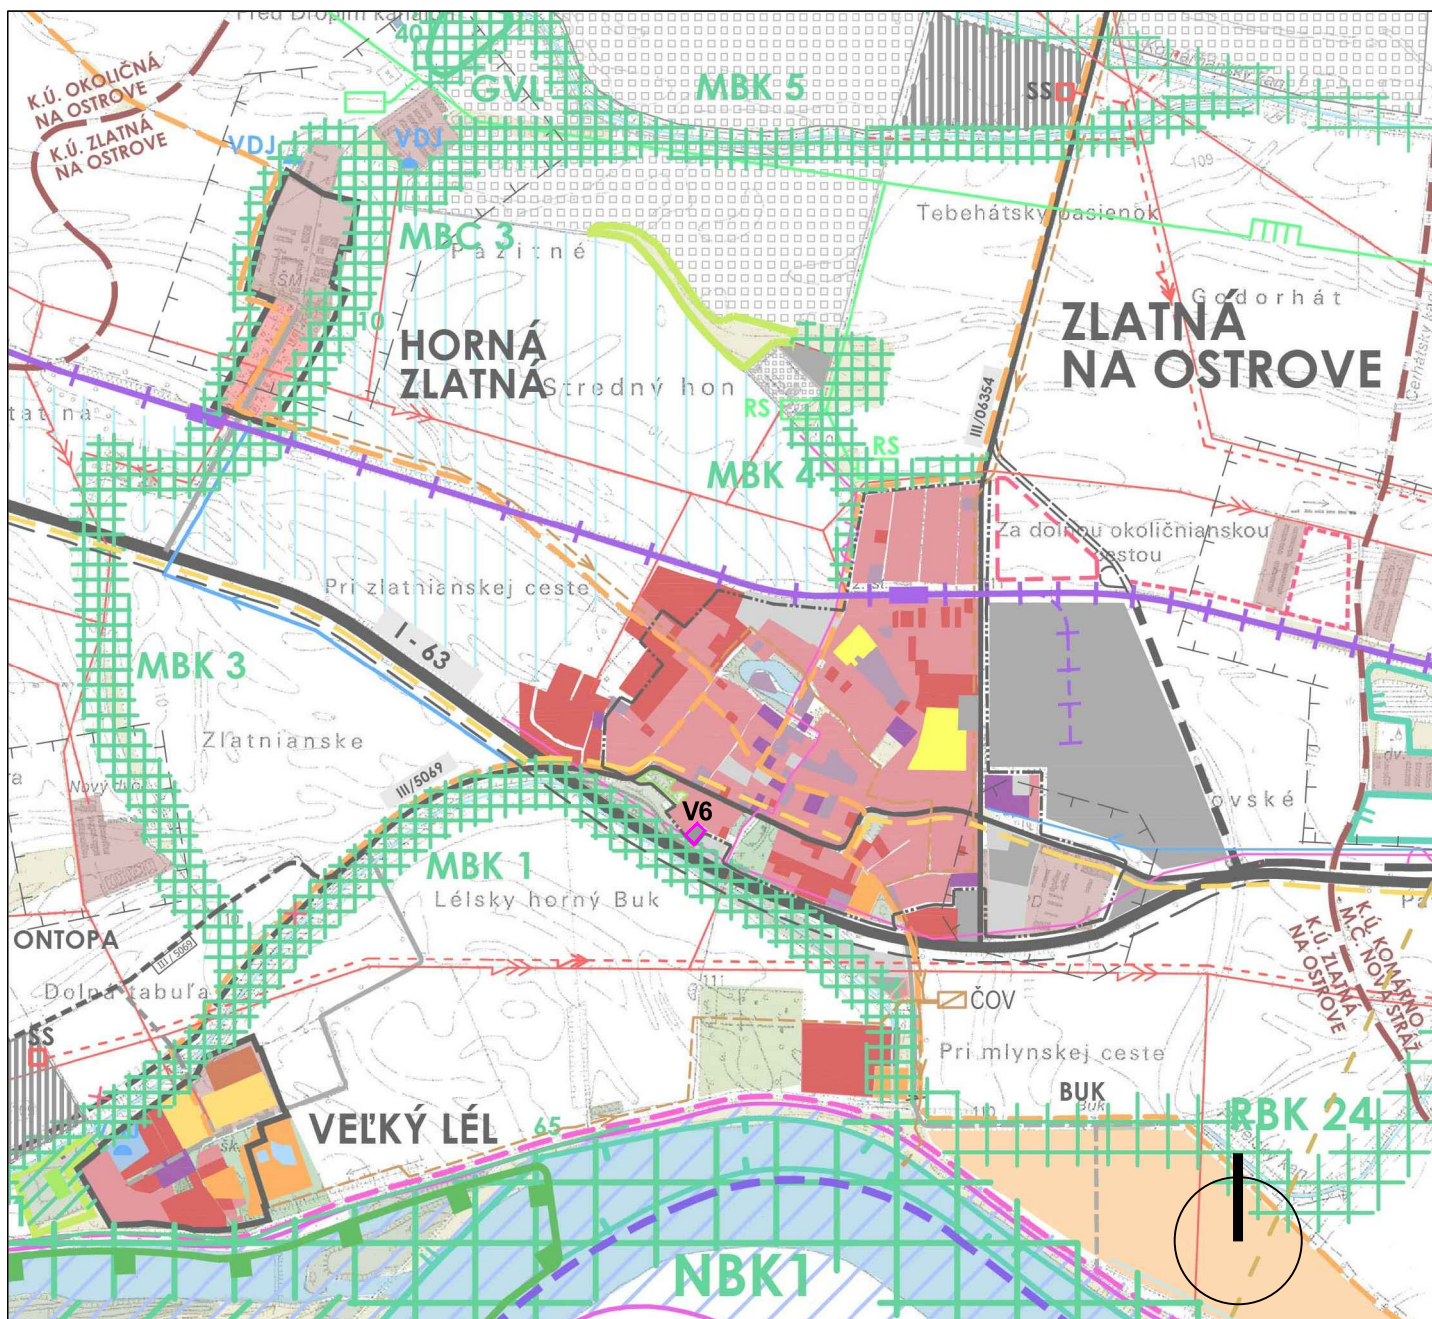

LEGENDA

STAV

NÁVRH

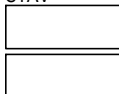

VYMEDZENIE ZMENY Č.4/2019

V6

PLOCHA VÝROBY -V6

Schvaľovacia doložka:

Obecné zastupiteľstvo v Zlatnej na Ostrove schvaľuje

Zmeny a doplnky č.4/2019 Územného plánu obce Zlatná na Ostrove
uznesením č. 12/2020 -7 dňa 30.07.2020

Ing. Eva Varjúová
starostka obce

ATELIÉR OLYMPIA, s.r.o. □ ARCHITEKTÚRA, URBANIZMUS, ÚZEMNÉ A KRAJINNÉ PLÁNOVANIE
WOLKROVA 4, 851 01 BRATISLAVA, Tel: 0903 732 558, e-mail: office@atelierolympia.eu

ÚZEMNÝ PLÁN OBCE ZLATNÁ NA OSTROVE -ZMENY A DOPLNKY Č.4/2019

OBSTARÁVATEĽ: OBEC ZLATNÁ NA OSTROVE, ŠKOLSKÁ 184, 948 12 ZLATNÁ NA OSTROVE


HLAVNÝ RIEŠITEĽ: ING. ARCH. EVA ŽOLNAYOVÁ

NÁVRH ŠIRŠÍCH ÚZEMNÝCH VZŤAHOV KATASTRÁLNEHO ÚZEMIA OBCE
TVORBY KRAJINY A PRVKOV EKOLOGICKEJ STABILITY -PRIEMET

MIERKA 1:25 000

2-ZD4


DÁTUM : 07/2020

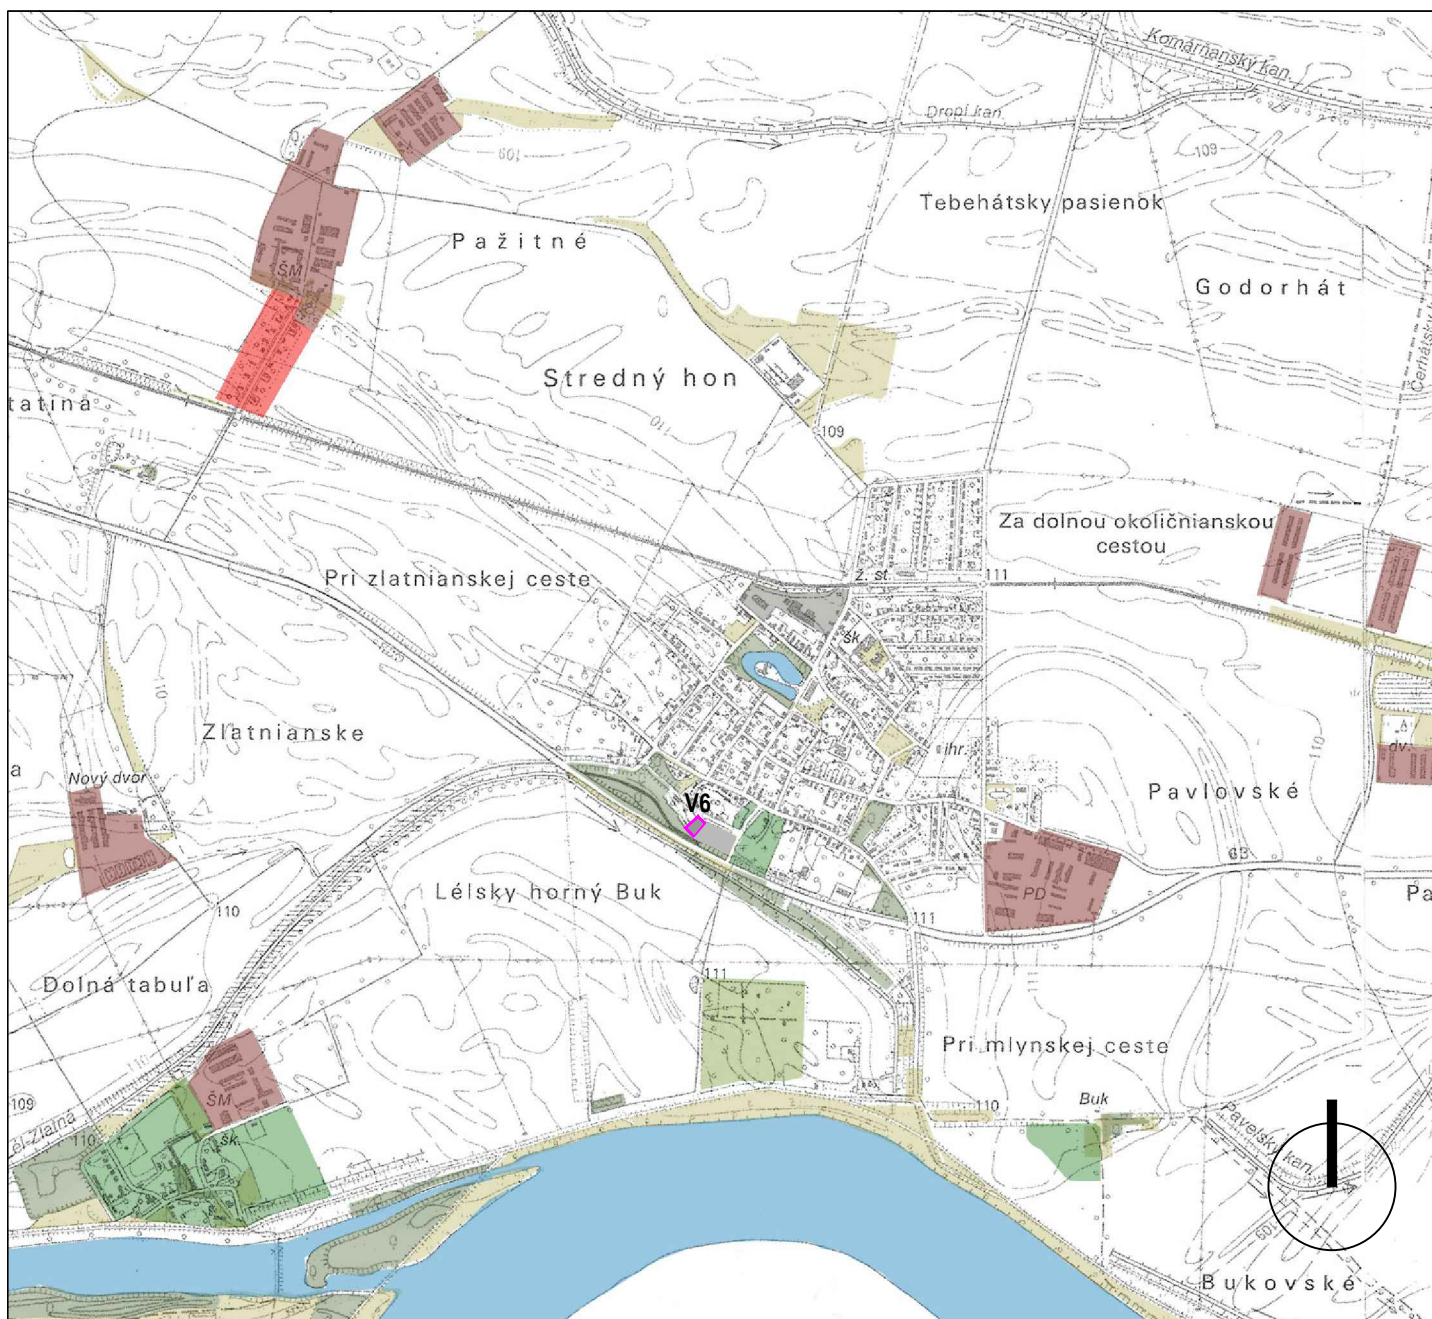

LEGENDA

STAV

NÁVRH

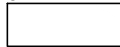

VYMEDZENIE ZMENY Č.4/2019



PLOCHA VÝROBY -V6

Schvaľovacia doložka:

Obecné zastupiteľstvo v Zlatnej na Ostrove schvaľuje

Zmeny a doplnky č.4/2019 Územného plánu obce Zlatná na Ostrove
uznesením č.12/2020 -7 dňa 30.07.2020

Ing. Eva Varjúová
starostka obce

ATELIÉR OLYMPIA, s.r.o. □ ARCHITEKTÚRA, URBANIZMUS, ÚZEMNÉ A KRAJINNÉ PLÁNOVANIE
WOLKROVA 4, 851 01 BRATISLAVA, Tel: 0903 732 558, e-mail: office@atelierolympia.eu

ÚZEMNÝ PLÁN OBCE ZLATNÁ NA OSTROVE -ZMENY A DOPLNKY Č.4/2019

OBSTARÁVATEL: OBEC ZLATNÁ NA OSTROVE, ŠKOLSKÁ 184, 948 12 ZLATNÁ NA OSTROVE


HLAVNÝ RIEŠITEĽ: ING. ARCH. EVA ŽOLNAYOVÁ

NÁVRH ŠIRŠÍCH ÚZEMNÝCH VZŤAHOV KATASTRÁLNEHO ÚZEMIA OBCE
TVORBY KRAJINY A PRVKOV EKOLOGICKEJ STABILITY

MIERKA 1:25 000

2 -ZD4



DÁTUM : 07/2020

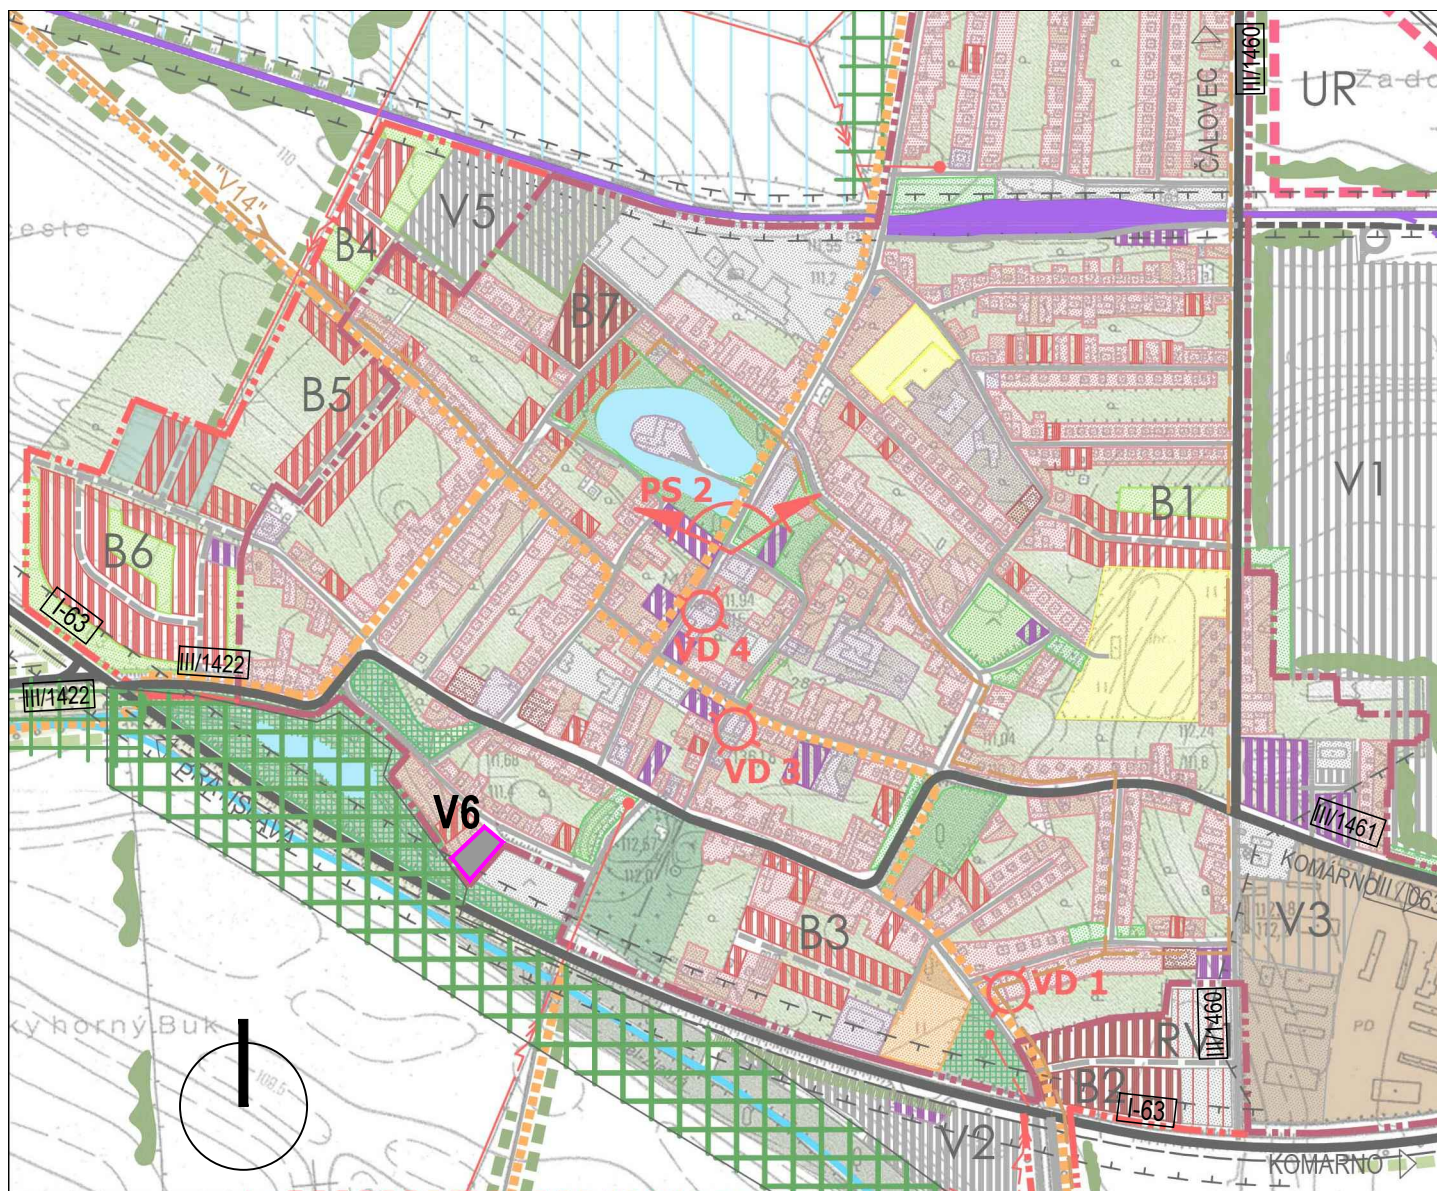

LEGENDA

STAV

NÁVRH

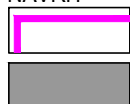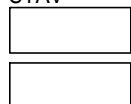

VYMEDZENÁ PLOCHA ZMENY FUNKČNÉHO VYUŽITIA

PLOCHA VÝROBY -V6

Schvaľovacia doložka:

Obecné zastupiteľstvo v Zlatnej na Ostrove schvaľuje

Zmeny a doplnky č.4/2019 Územného plánu obce Zlatná na Ostrove
uznesením č.12/2020 -7 dňa 30.07.2020

Ing. Eva Varjúová
starostka obce

ATELIÉR OLYMPIA, s.r.o. □ ARCHITEKTÚRA, URBANIZMUS, ÚZEMNÉ A KRAJINNÉ PLÁNOVANIE
WOLKROVA 4, 851 01 BRATISLAVA, Tel: 0903 732 558, e-mail: office@atelierolympia.eu

ÚZEMNÝ PLÁN OBCE ZLATNÁ NA OSTROVE -ZMENY A DOPLNKY Č.4/2019

OBSTARÁVATEĽ: OBEC ZLATNÁ NA OSTROVE, ŠKOLSKÁ 184, 948 12 ZLATNÁ NA OSTROVE


HLAVNÝ RIEŠITEĽ: ING. ARCH. EVA ŽOLNAYOVÁ

KOMPLEXNÝ URBANISTICKÝ NÁVRH KATASTRÁLNEHO ÚZEMIA OBCE
TVORBY KRAJINY OCHRANY PRÍRODY A EKOLOGICKEJ STABILITY -PRIEMET

MIERKA 1:10 000

3 -ZD4



DÁTUM : 07/2020

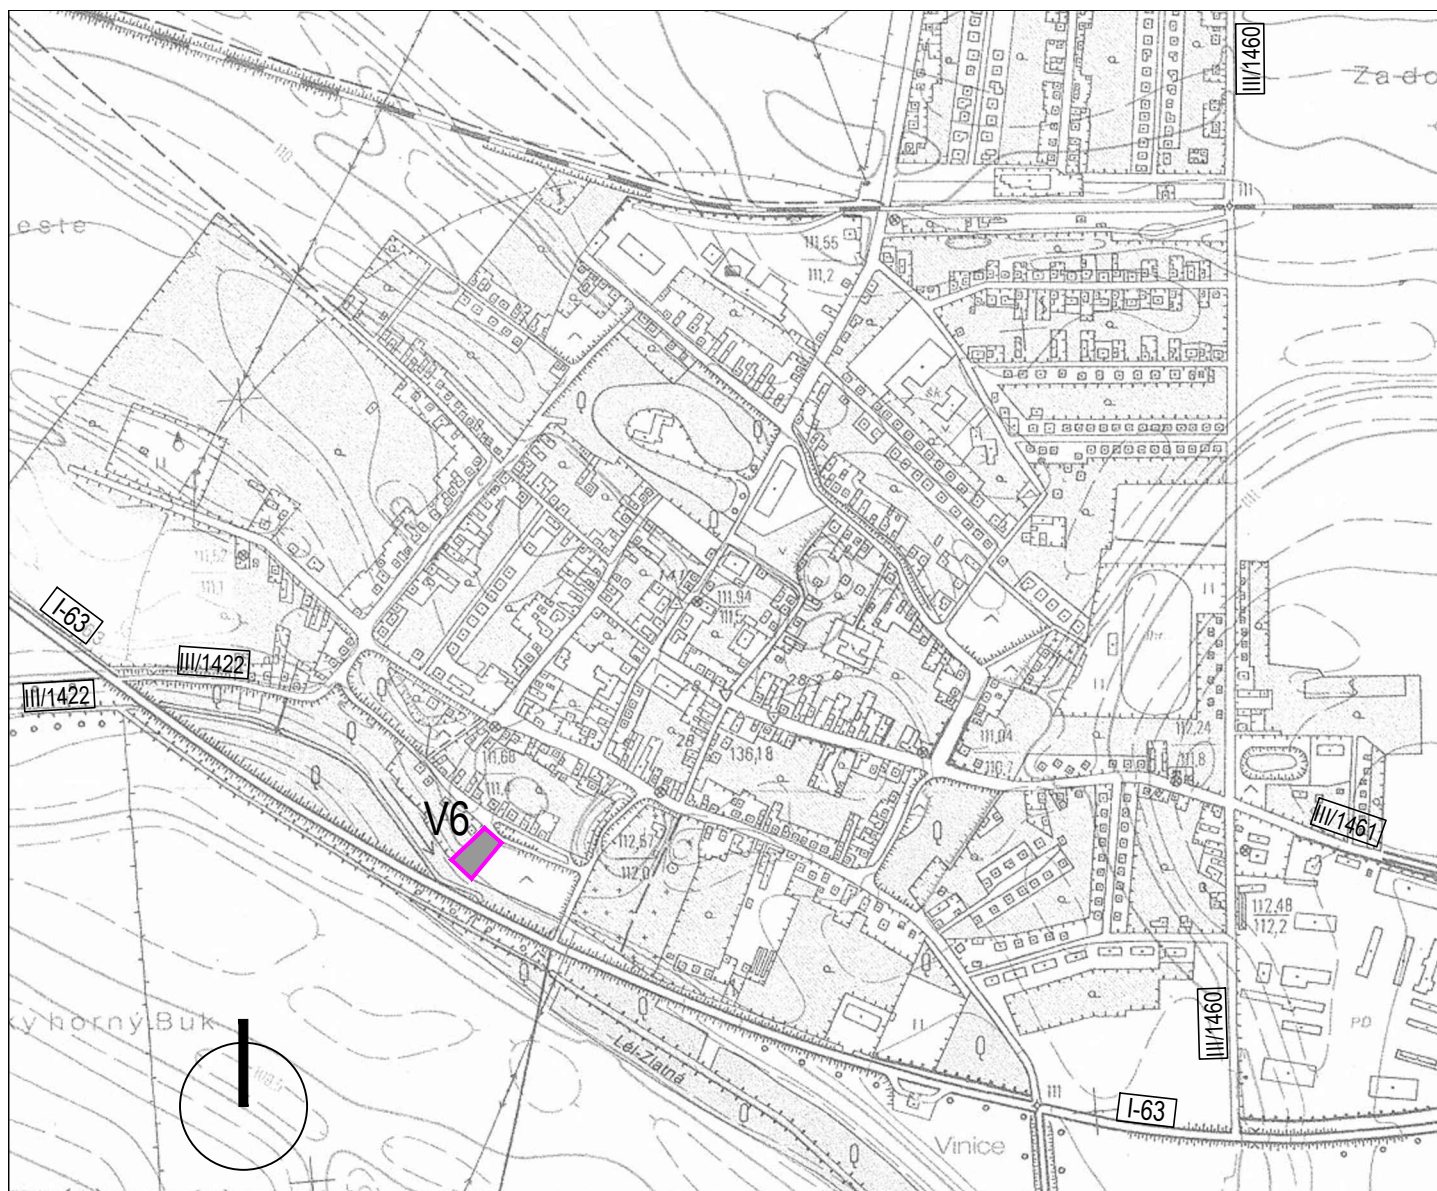

LEGENDA

STAV

NÁVRH

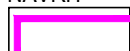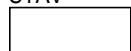

VYMEDZENÁ PLOCHA ZMENY FUNKČNÉHO VYUŽITIA

PLOCHA VÝROBY -V6

Schvaľovacia doložka:

Obecné zastupiteľstvo v Zlatnej na Ostrove schvaľuje

Zmeny a doplnky č.4/2019 Územného plánu obce Zlatná na Ostrove
uznesením č.12/2020 -7 dňa 30.07.2020

Ing. Eva Variúová
starostka obce

ATELIÉR OLYMPIA, s.r.o. □ ARCHITEKTÚRA, URBANIZMUS, ÚZEMNÉ A KRAJINNÉ PLÁNOVANIE
WOLKROVA 4, 851 01 BRATISLAVA, Tel: 0903 732 558, e-mail: office@atelierolympia.eu

ÚZEMNÝ PLÁN OBCE ZLATNÁ NA OSTROVE -ZMENY A DOPLNKY Č.4/2019

OBSTARÁVATEĽ: OBEC ZLATNÁ NA OSTROVE, ŠKOLSKÁ 184, 948 12 ZLATNÁ NA OSTROVE


HLAVNÝ RIEŠITEĽ: ING. ARCH. EVA ŽOLNAYOVÁ

KOMPLEXNÝ URBANISTICKÝ NÁVRH KATASTRÁLNEHO ÚZEMIA OBCE
TVORBY KRAJINY OCHRANY PRÍRODY A EKOLOGICKEJ STABILITY

MIERKA 1:10 000

3 -ZD4

DÁTUM : 07/2020

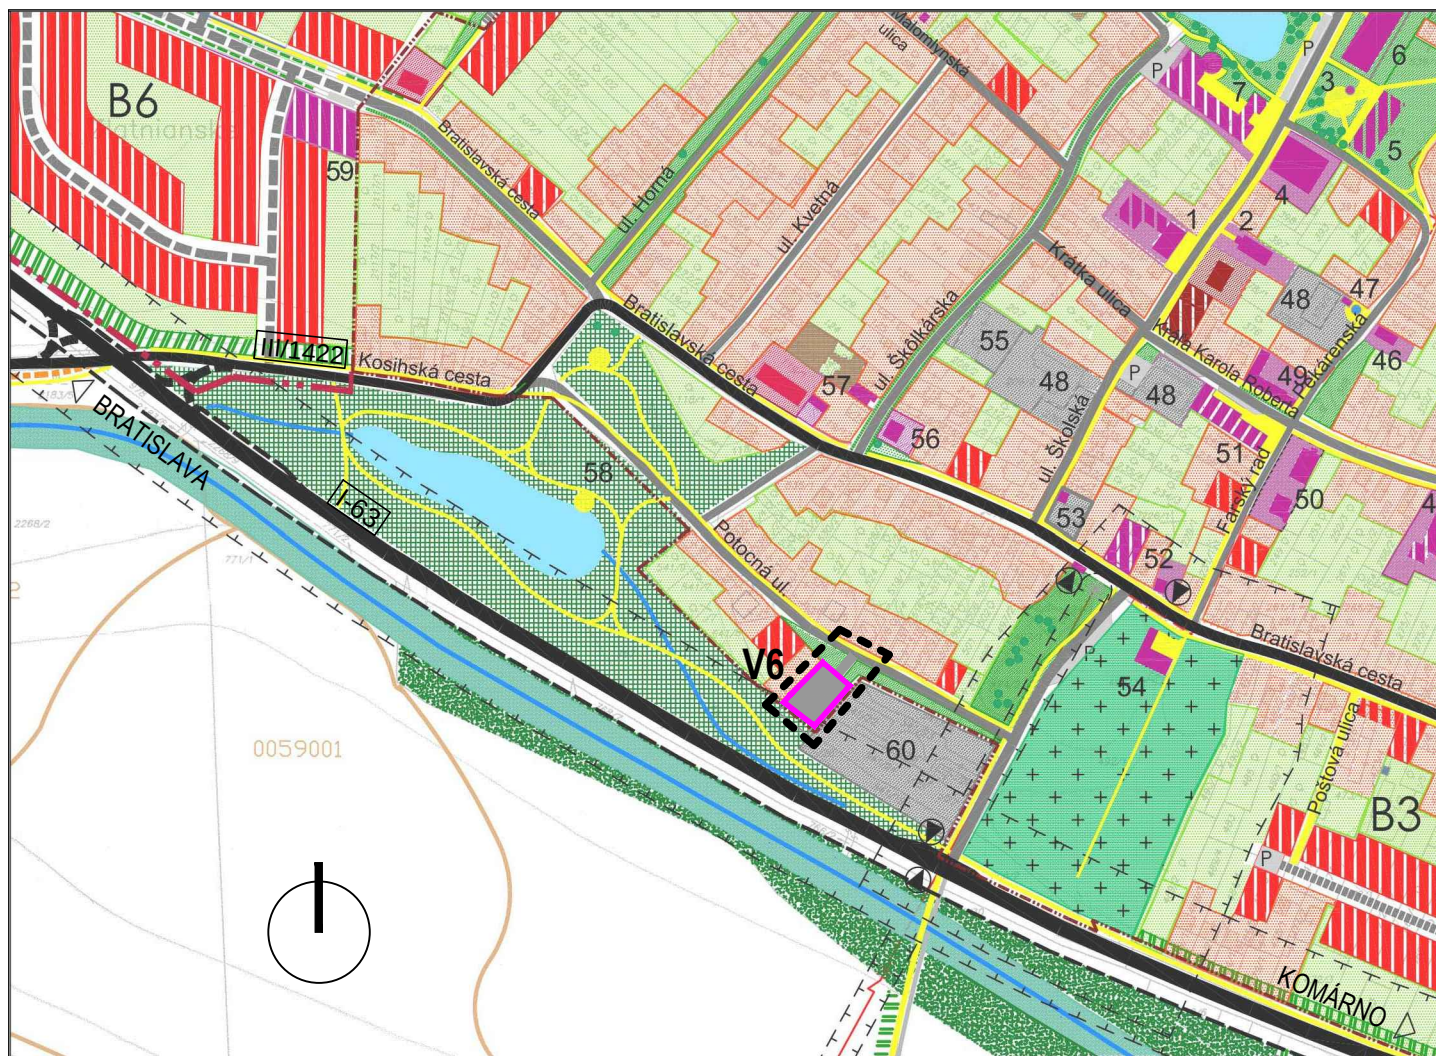

LEGENDA

STAV

NÁVRH

HRANICA RIEŠENÉHO ÚZEMIA ZMIEN A DOPLNKOV Č.4/2019

HRANICA ZASTAVANÉHO ÚZEMIA OBCE / NÁVRH ROZŠÍRENIA ZASTAVANÉHO ÚZEMIA

VYZNAČENIE PLOCHY ZMENY FUNKČNÉHO VYUŽITIA

PLOCHA VÝROBY - V6

CESTA I.TRIEDY (I-63)

CESTA III.TRIEDY (III/1422)

MIESTNE OBSLUŽNÉ KOMUNIKÁCIE

Schvaľovacia doložka:

Obecné zastupiteľstvo v Zlatnej na Ostrove schvaľuje

Zmeny a doplnky č.4/2019 Územného plánu obce Zlatná na Ostrove
uznesením č. 12/2020 -7 dňa 30.07.2020

Ing. Eva Varjúová
starostka obce

ATELIÉR OLYMPIA, s.r.o. □ ARCHITEKTÚRA, URBANIZMUS, ÚZEMNÉ A KRAJINNÉ PLÁNOVANIE
WOLKROVA 4, 851 01 BRATISLAVA, Tel: 0903 732 558, e-mail: office@atelierolympia.eu

ÚZEMNÝ PLÁN OBCE ZLATNÁ NA OSTROVE -ZMENY A DOPLNKY Č.4/2019

OBSTARÁVATEĽ: OBEC ZLATNÁ NA OSTROVE, ŠKOLSKÁ 184, 948 12 ZLATNÁ NA OSTROVE


HLAVNÝ RIEŠITEĽ: ING. ARCH. EVA ŽOLNAYOVÁ

KOMPLEXNÝ URBANISTICKÝ NÁVRH ROZVOJA OBCE
PRIESTOROVÉ USPORIADANIE A FUNKČNÉ VYUŽÍVANIE ÚZEMIA -PRIEMET

MIERKA 1:5 000

4 - ZD4

DÁTUM : 07/2020

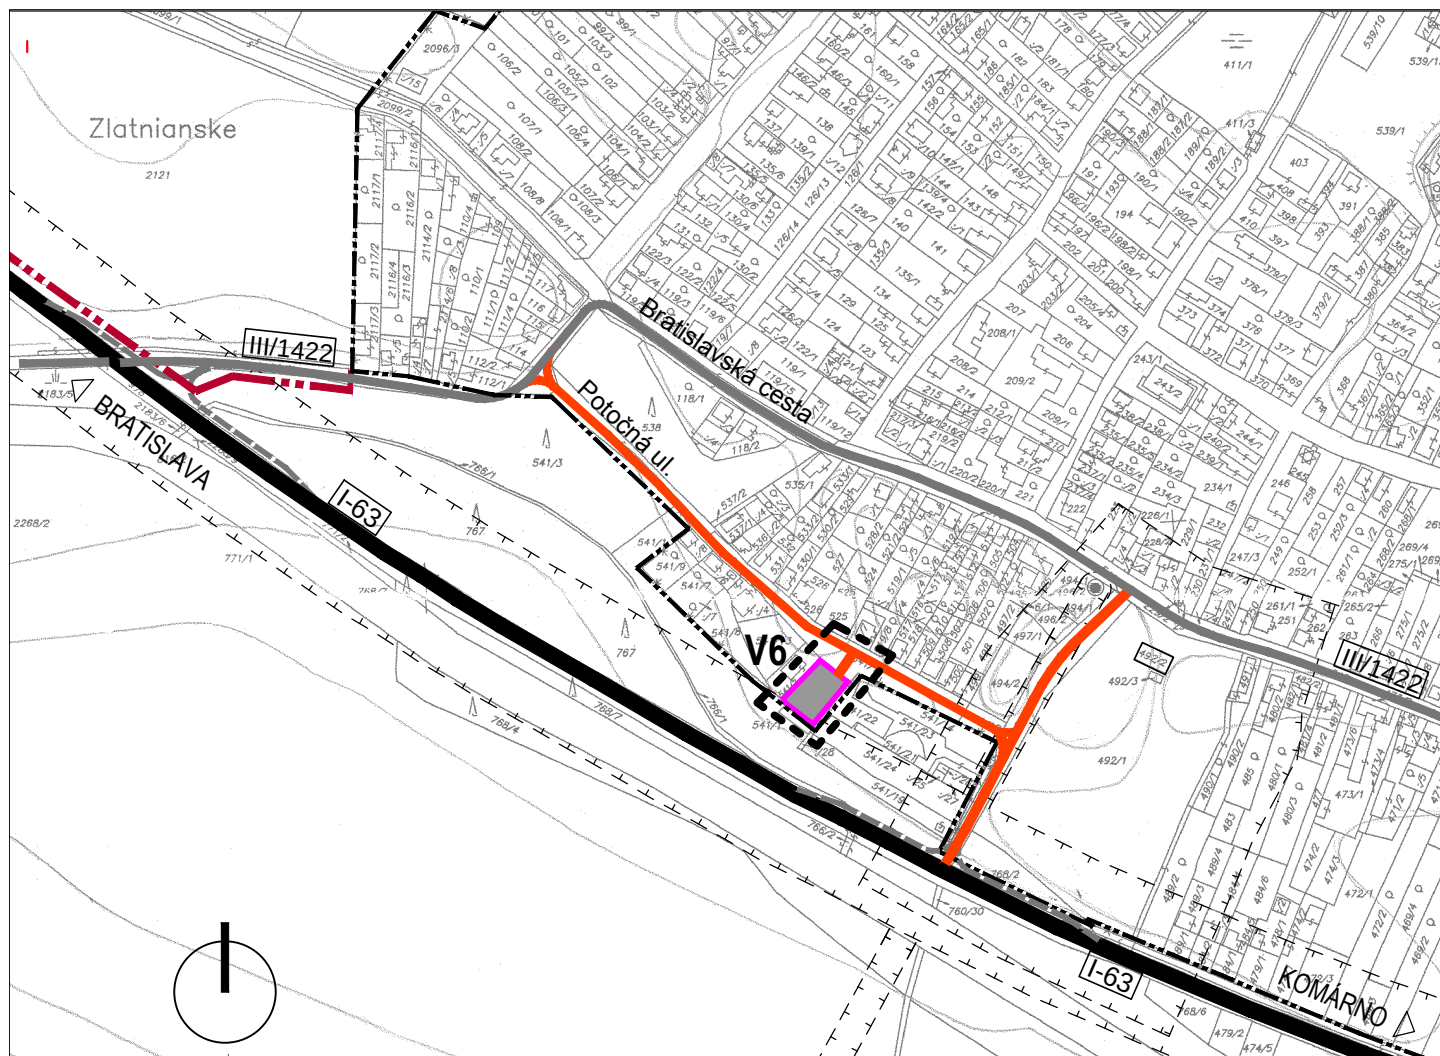

LEGENDA

STAV

NÁVRH

HRANICA RIEŠENÉHO ÚZEMIA ZMIEN A DOPLNKOV Č.4/2019

HRANICA ZASTAVANÉHO ÚZEMIA OBCE / NÁVRH ROZŠÍRENIA ZASTAVANÉHO ÚZEMIA

VYZNAČENIE PLOCHY ZMENY FUNKČNÉHO VYUŽITIA

PLOCHA VÝROBY - V6

CESTA I.TRIEDY (I-63)

CESTA III.TRIEDY (III/1422)

MIESTNE KOMUNIKÁCIE - DOPRAVNÁ OBSLUHA PLOCHY VÝROBY V6

Schvaľovacia doložka:

Obecné zastupiteľstvo v Zlatnej na Ostrove schvaľuje

Zmeny a doplnky č.4/2019 Územného plánu obce Zlatná na Ostrove
uznesením č. 12/2020 -7 dňa 30.07.2020

Ing. Eva Varjúová
starostka obce

ATELIÉR OLYMPIA, s.r.o. □ ARCHITEKTÚRA, URBANIZMUS, ÚZEMNÉ A KRAJINNÉ PLÁNOVANIE
WOLKROVA 4, 851 01 BRATISLAVA, Tel: 0903 732 558, e-mail: office@atelierolympia.eu

ÚZEMNÝ PLÁN OBCE ZLATNÁ NA OSTROVE -ZMENY A DOPLNKY Č.4/2019

OBSTARÁVATEĽ: OBEC ZLATNÁ NA OSTROVE, ŠKOLSKÁ 184, 948 12 ZLATNÁ NA OSTROVE


HLAVNÝ RIEŠITEĽ: ING. ARCH. EVA ŽOLNAYOVÁ

KOMPLEXNÝ URBANISTICKÝ NÁVRH ROZVOJA OBCE -
PRIESTOROVÉ USPORIADANIE A FUNKČNÉ VYUŽÍVANIE ÚZEMIA

MIERKA 1:5 000

4 - ZD4

DÁTUM : 07/2020

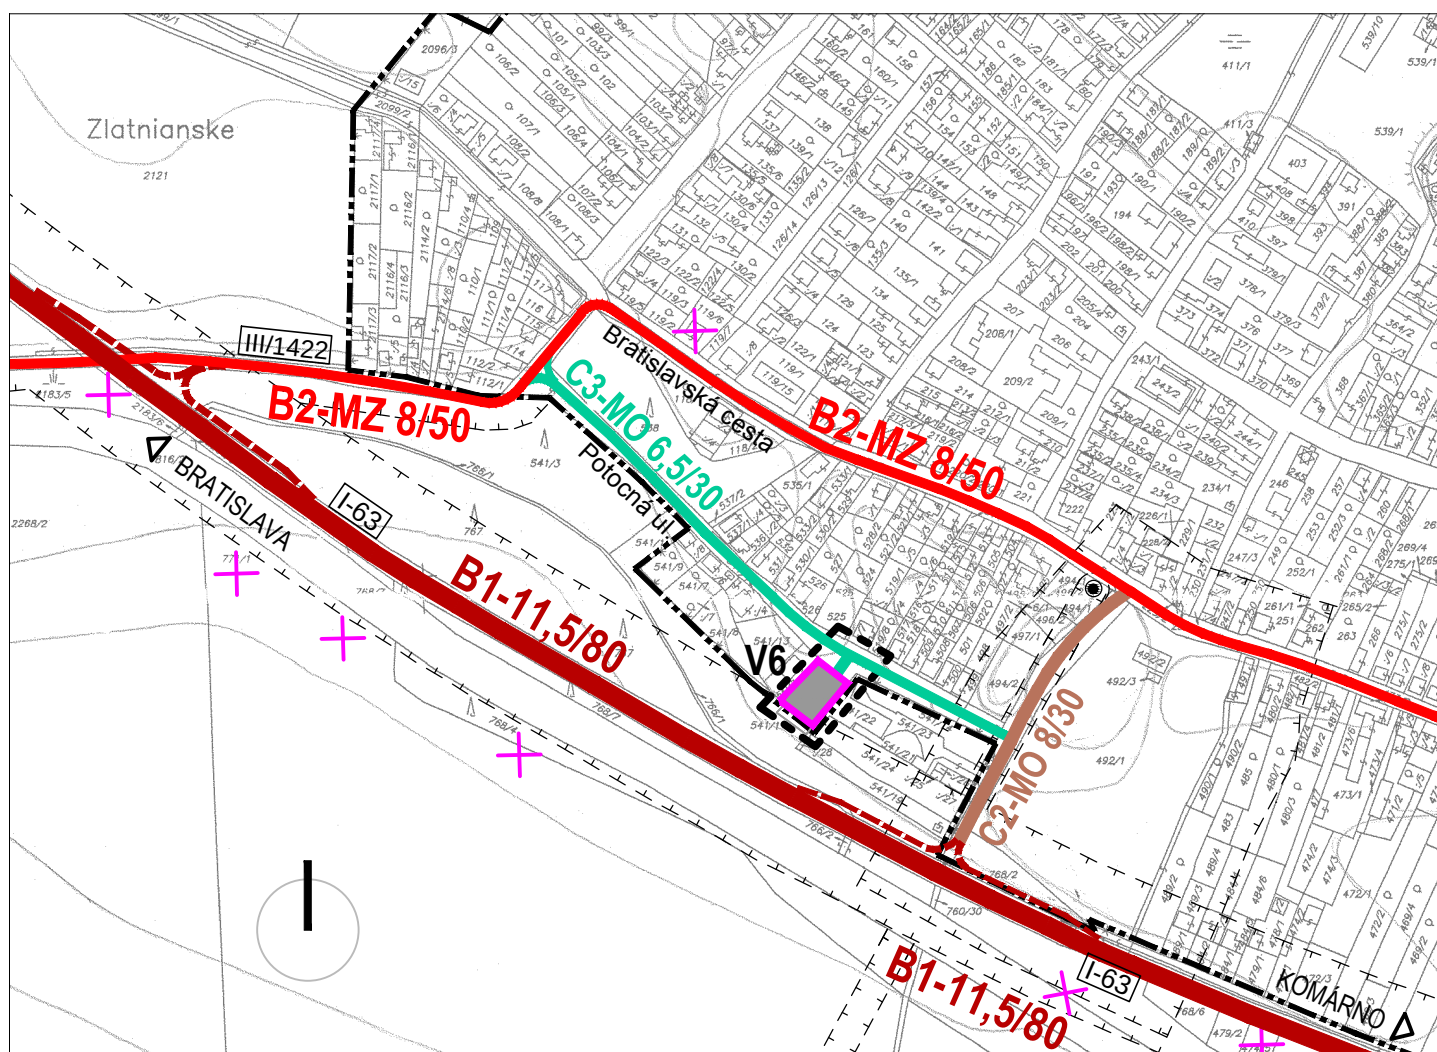

LEGENDA

STAV

NÁVRH

HRANICA RIEŠENÉHO ÚZEMIA ZMIEN A DOPLNKOV Č.4/2019

HRANICA ZASTAVANÉHO ÚZEMIA OBCE / NÁVRH ROZŠÍRENIA ZASTAVANÉHO ÚZEMIA

VYZNAČENIE PLOCHY ZMENY FUNKČNÉHO VYUŽITIA

PLOCHA VÝROBY - V6

CESTA I.TRIEDY (I-63) - FUNKCIA ZBERNÁ -B1

CESTA III.TRIEDY (III/1422) - FUNKCIA ZBERNÁ -B2

MIESTNA KOMUNIKÁCIA OBSLUŽNÁ -C2

MIESTNA KOMUNIKÁCIA OBSLUŽNÁ PRÍSTUPOVÁ -C3

Schvaľovacia doložka:

Obecné zastupiteľstvo v Zlatnej na Ostrove schvaľuje

Zmeny a doplnky č.4/2019 Územného plánu obce Zlatná na Ostrove
uznesením č.12/2020 -7 dňa 30.07.2020

Ing. Eva Varjúová
starostka obce

ATELIÉR OLYMPIA, s.r.o. □ ARCHITEKTÚRA, URBANIZMUS, ÚZEMNÉ A KRAJINNÉ PLÁNOVANIE
WOLKROVA 4, 851 01 BRATISLAVA, Tel: 0903 732 558, e-mail: office@atelierolympia.eu

ÚZEMNÝ PLÁN OBCE ZLATNÁ NA OSTROVE -ZMENY A DOPLNKY Č.4/2019

OBSTARÁVATEĽ: OBEC ZLATNÁ NA OSTROVE, ŠKOLSKÁ 184, 948 12 ZLATNÁ NA OSTROVE


HLAVNÝ RIEŠITEĽ: ING. ARCH. EVA ŽOLNAYOVÁ

NÁVRH VEREJNÉHO DOPRAVNÉHO VYBAVENIA OBCE

MIERKA 1:5 000

6 -ZD4


DÁTUM : 07/2020

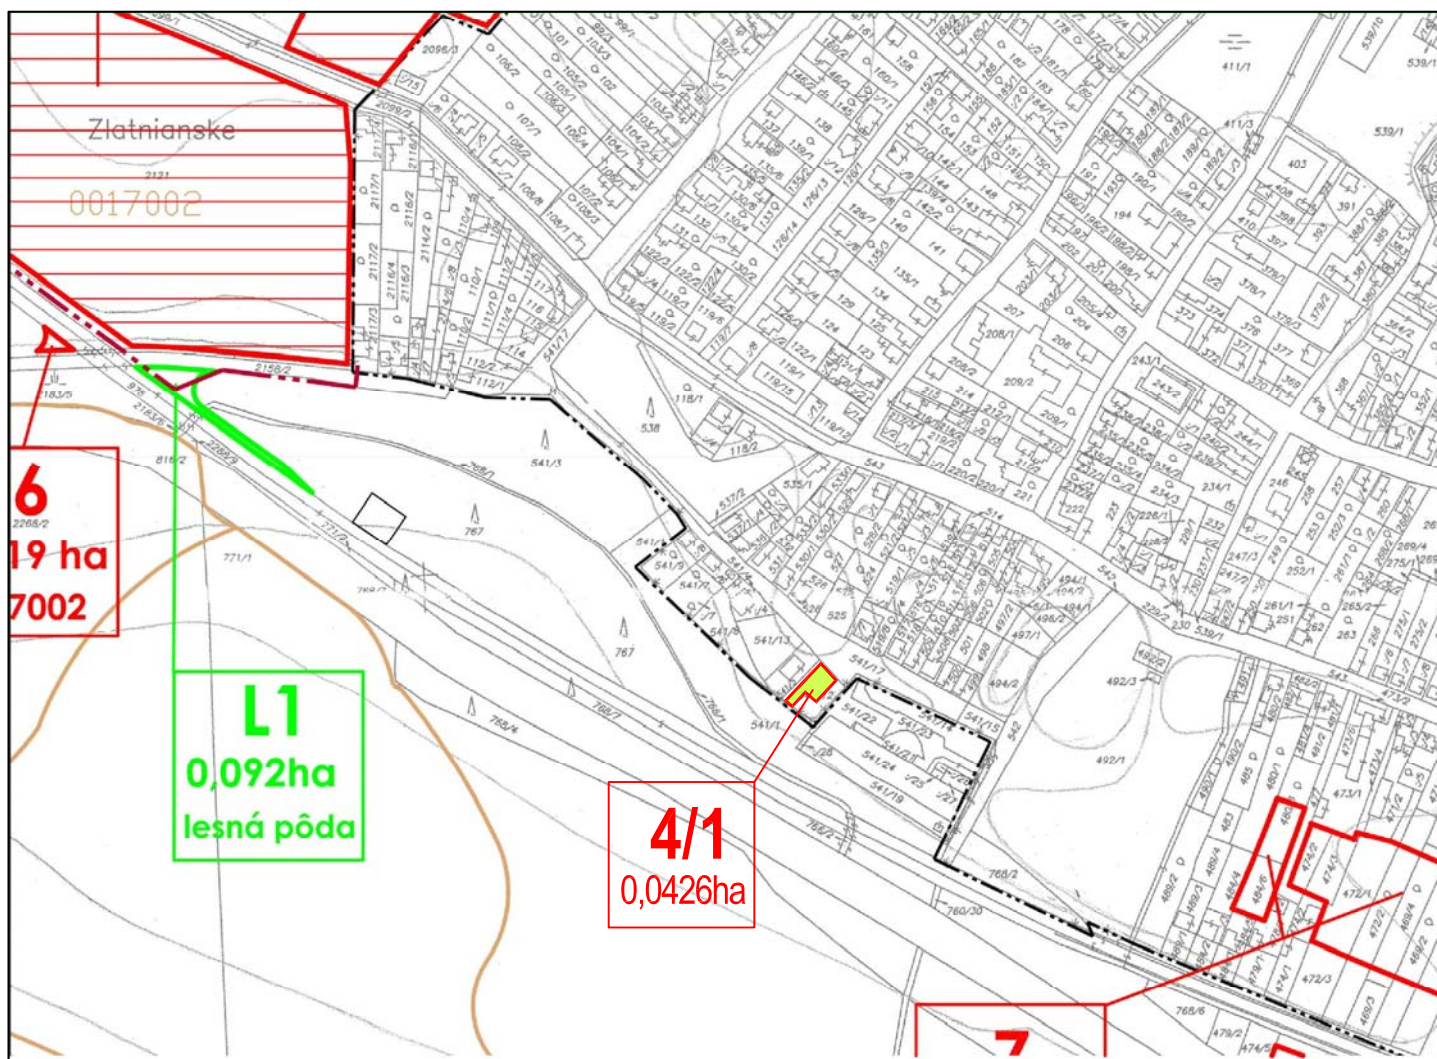

LEGENDA

STAV



NÁVRH

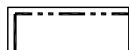

HRANICA ZASTAVANÉHO ÚZEMIA OBCE / NÁVRH ROZŠÍRENIA ZASTAVANÉHO ÚZEMIA



LOKALITA POĽNOHOSPODÁRSKEJ PÔDY NAVRHNUTÁ NA ODŇATIE

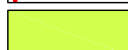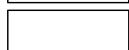

DRUH POZEMKU - ZÁHRADA

Schvaľovacia doložka:

Obecné zastupiteľstvo v Zlatnej na Ostrove schvaľuje

Zmeny a doplnky č.4/2019 Územného plánu obce Zlatná na Ostrove
uznesením č.12/2020 -7 dňa 30.07.2020

Ing. Eva Varjúová
starostka obce

ATELIÉR OLYMPIA, s.r.o. □ ARCHITEKTÚRA, URBANIZMUS, ÚZEMNÉ A KRAJINNÉ PLÁNOVANIE
WOLKROVA 4, 851 01 BRATISLAVA, Tel: 0903 732 558, e-mail: office@atelierolympia.eu

ÚZEMNÝ PLÁN OBCE ZLATNÁ NA OSTROVE -ZMENY A DOPLNKY Č.4/2019

OBSTARÁVATEĽ: OBEC ZLATNÁ NA OSTROVE, ŠKOLSKÁ 184, 948 12 ZLATNÁ NA OSTROVE


HLAVNÝ RIEŠITEĽ: ING. ARCH. EVA ŽOLNAYOVÁ

VYHODNOTENIE DÔSLEDKOV STAVEBNÝCH ZÁMEROV A INÝCH NÁVRHOV
NA POĽNOHOSPODÁRSKEJ PÔDE -PRIEMET

MIERKA 1:5 000

8 -ZD4

DÁTUM : 07/2020

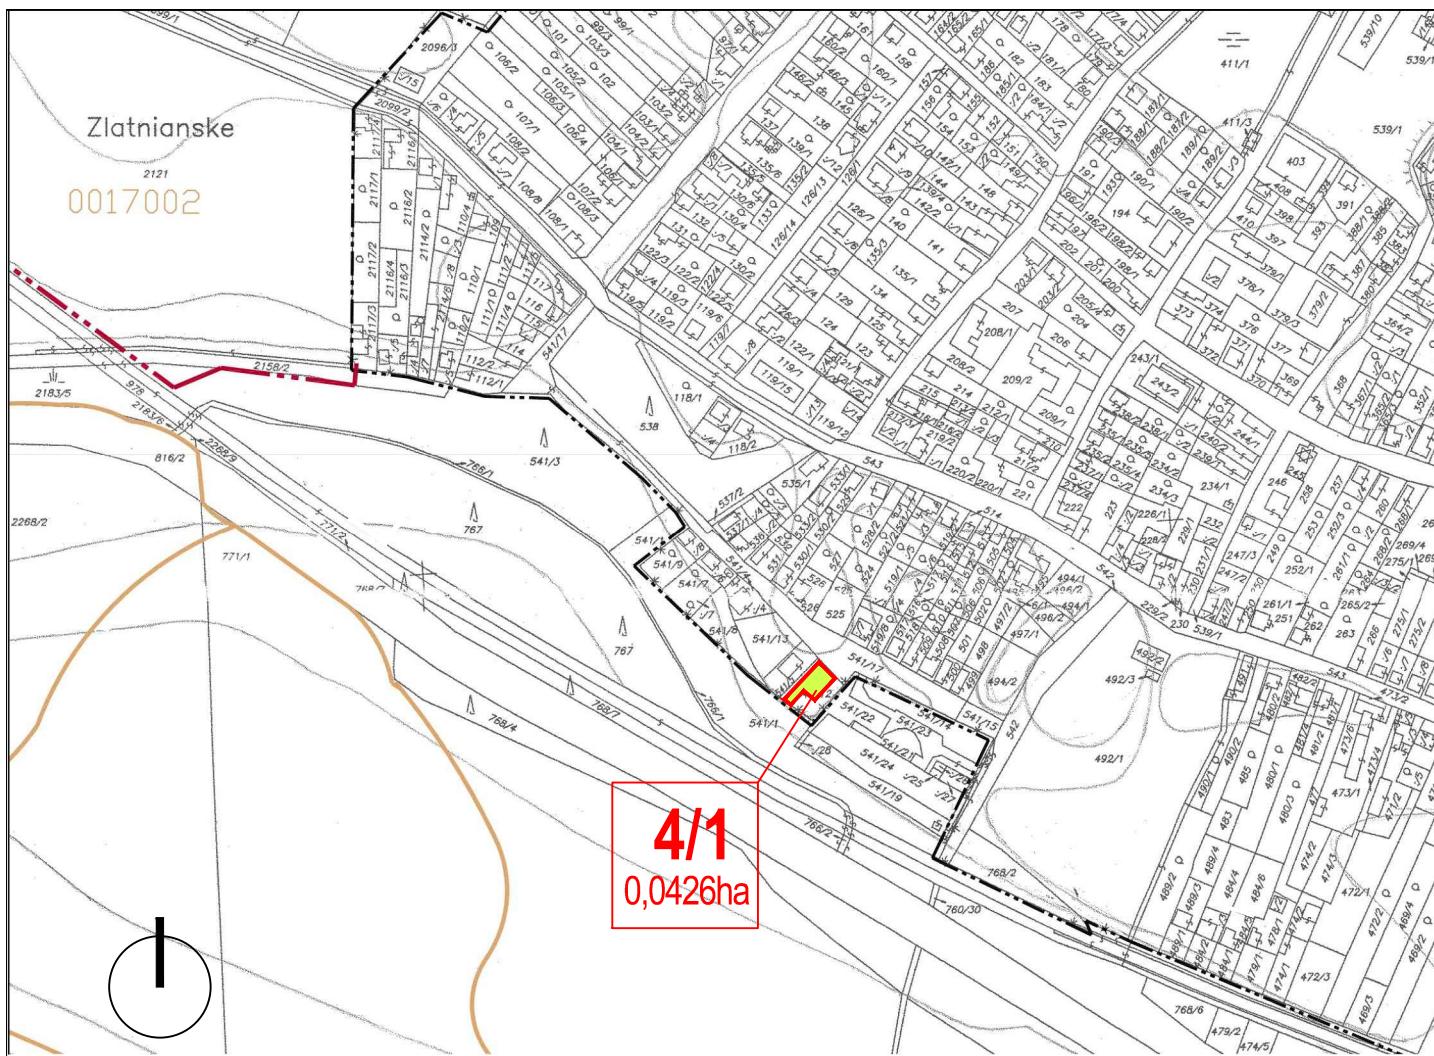

LEGENDA

STAV

NÁVRH



HRANICA ZASTAVANÉHO ÚZEMIA OBCE / NÁVRH ROZŠÍRENIA ZASTAVANÉHO ÚZEMIA



LOKALITA POĽNOHOSPODÁRSKEJ PÔDY NAVRHNUTÁ NA ODŇATIE



DRUH POZEMKU - ZÁHRADA

Schvaľovacia doložka:

Obecné zastupiteľstvo v Zlatnej na Ostrove schvaľuje

Zmeny a doplnky č.4/2019 Územného plánu obce Zlatná na Ostrove
uznesením č.12/2020 -7 dňa 30.07.2020

Ing. Eva Varjúová
starostka obce

ATELIÉR OLYMPIA, s.r.o. □ ARCHITEKTÚRA, URBANIZMUS, ÚZEMNÉ A KRAJINNÉ PLÁNOVANIE
WOLKROVA 4, 851 01 BRATISLAVA, Tel: 0903 732 558, e-mail: office@atelierolympia.eu

ÚZEMNÝ PLÁN OBCE ZLATNÁ NA OSTROVE -ZMENY A DOPLNKY Č.4/2019

OBSTARÁVATEĽ: OBEC ZLATNÁ NA OSTROVE, ŠKOLSKÁ 184, 948 12 ZLATNÁ NA OSTROVE

HLAVNÝ RIEŠITEĽ: ING. ARCH. EVA ŽOLNAYOVÁ

VYHODNOTENIE DÔSLEDKOV STAVEBNÝCH ZÁMEROV A INÝCH NÁVRHOV
NA POĽNOHOSPODÁRSKEJ PÔDE

MIERKA 1:5 000

8 -ZD4

DÁTUM : 07/2020