


VZŤAŽNÝ BOD NALOŽENIA (0,0) - HORNÝ PRÁVY ROH VNÚTORNEHO RÁMIKU VÝKRESU ÚPN Č.2  
 SÚRADNICE K VZŤAŽNÉMU BODU: x=0mm y=0mm

**ÚZEMNÝ PLÁN OBCE ZLATNÁ NA OSTROVE**  
**ZMENY A DOPLNKY Č.2/2010 ÚZEMNÉHO PLÁNU OBCE ZLATNÁ NA OSTROVE**  
**NÁVRH VEREJNÉHO TECHNICKÉHO VYBAVENIA OBCE**

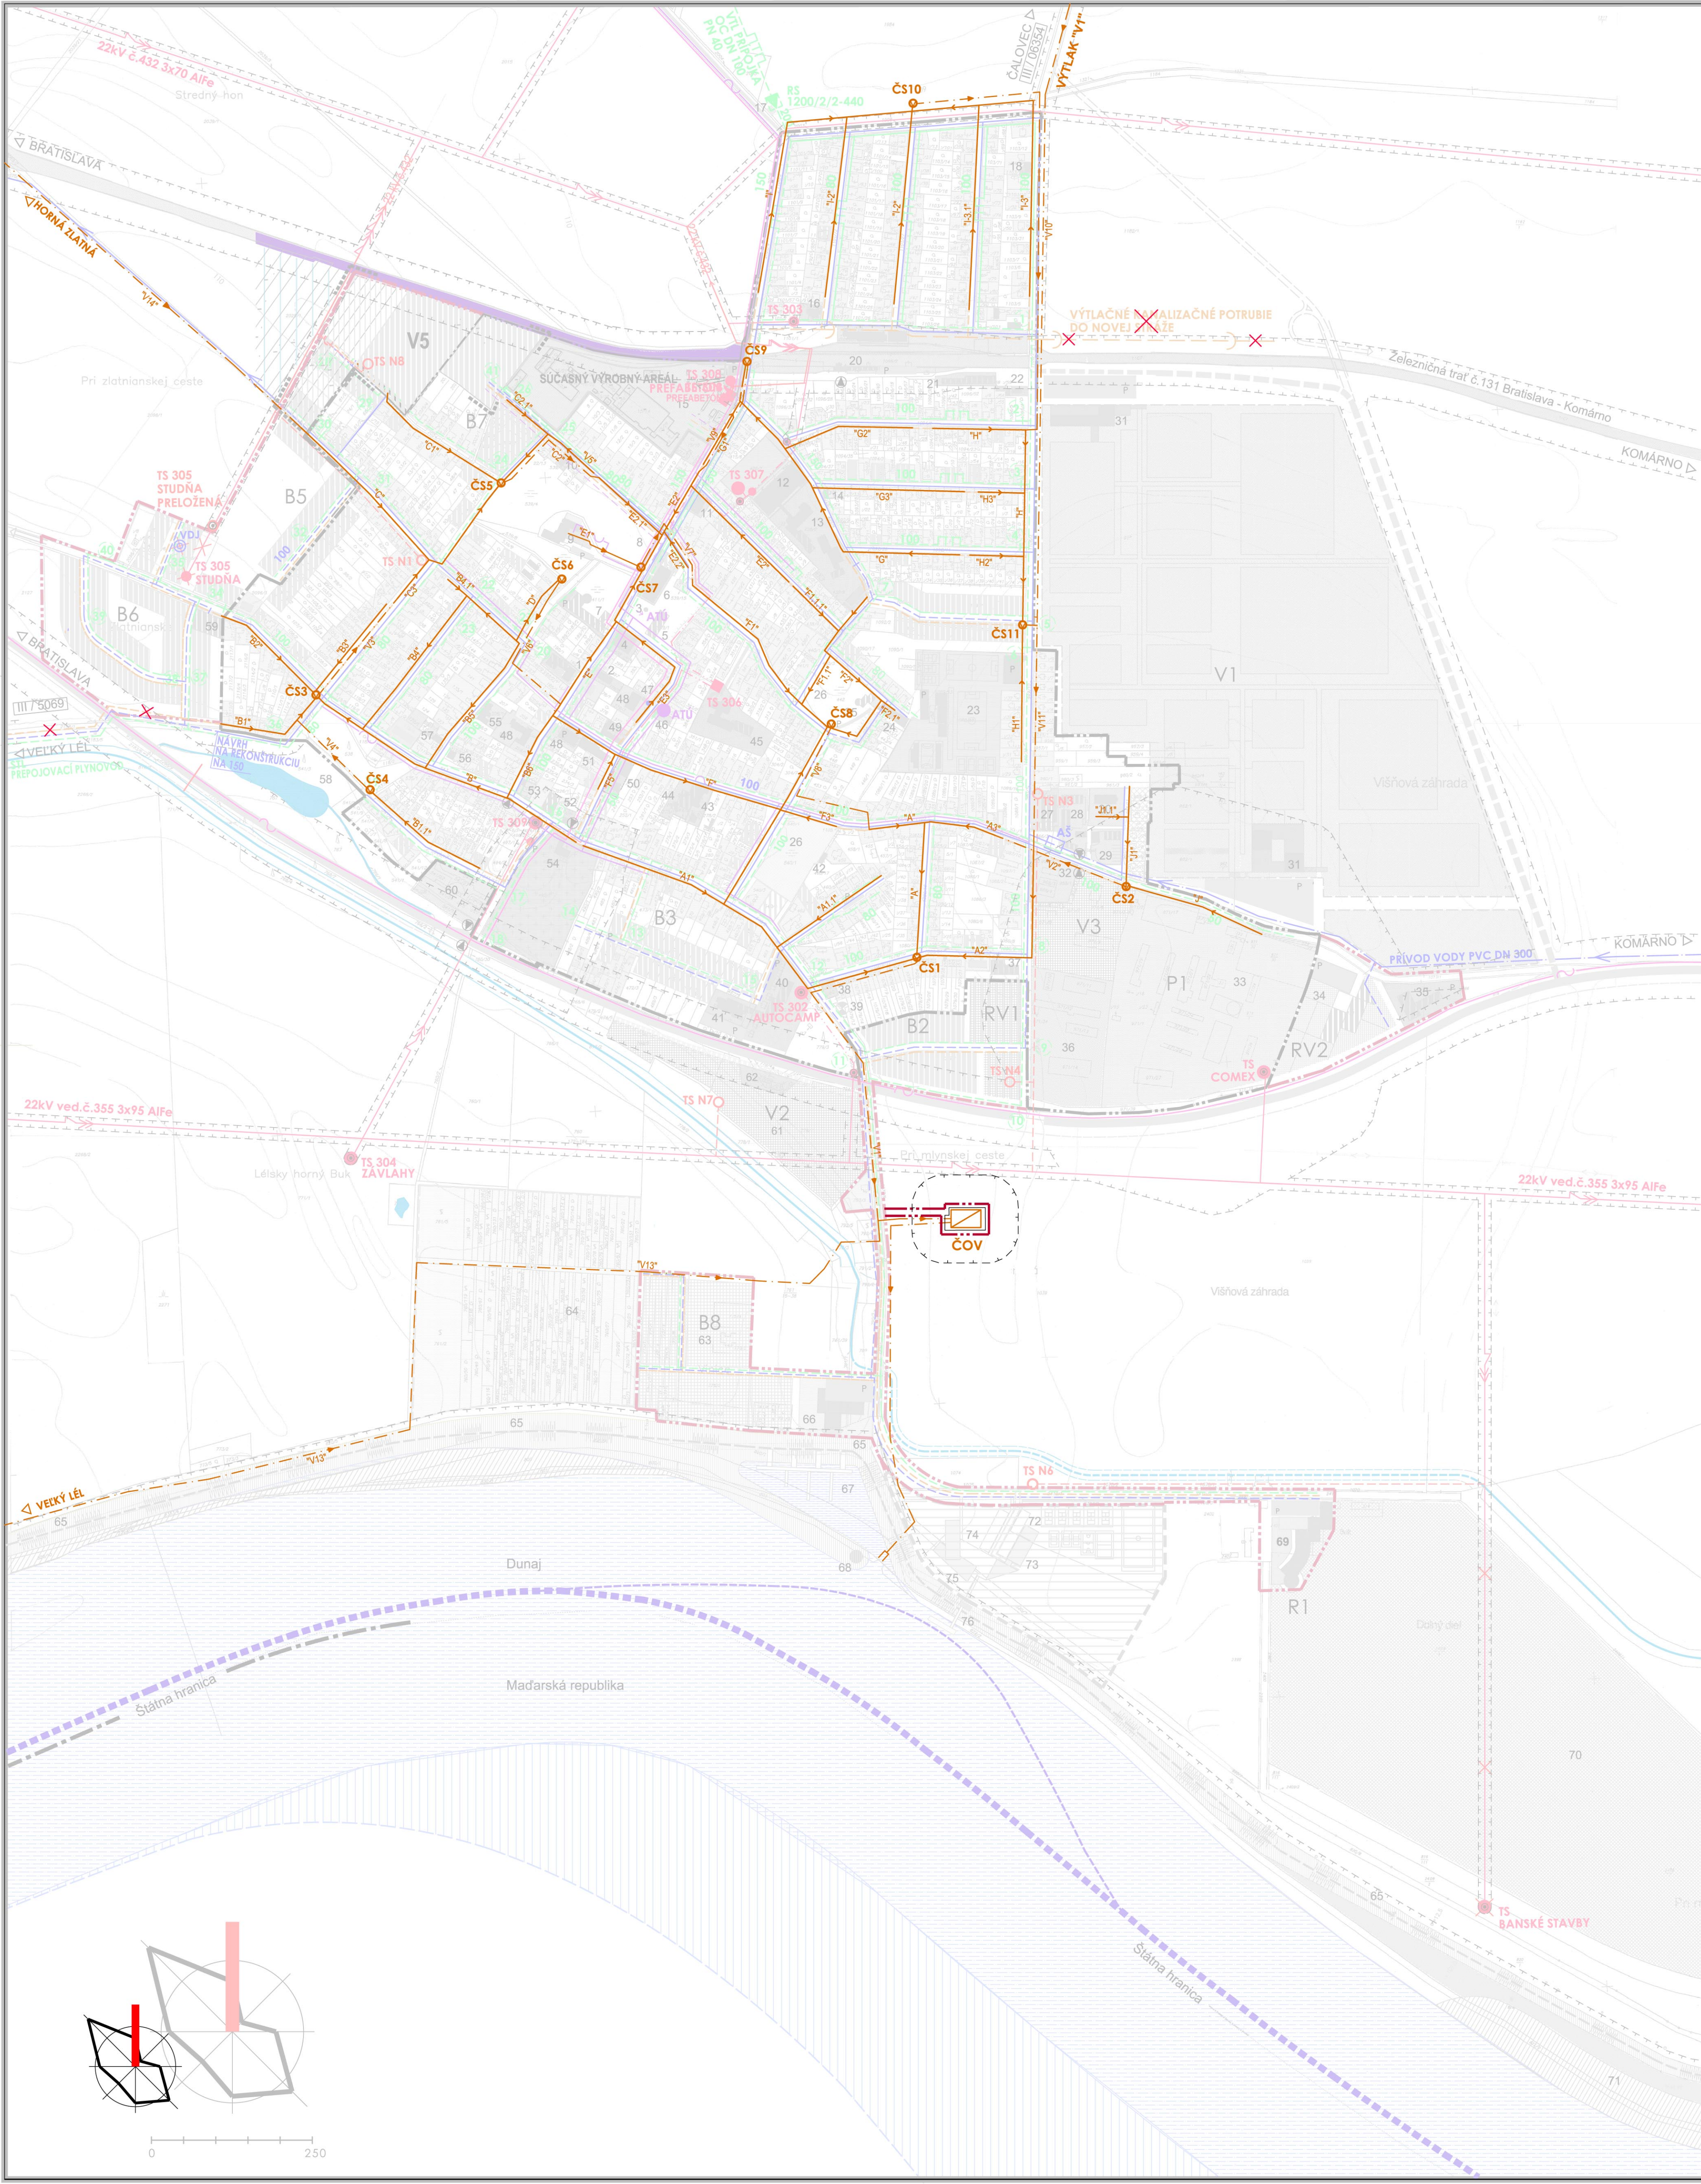

STAV	NÁVRH	LEGENDA
[Symbol]	[Symbol]	HRANICA RIEŠENÉHO ÚZEMIA ÚPN OBCE - KATASTRÁLNE ÚZEMIE OBCE
[Symbol]	[Symbol]	HRANICA ZASTAVANÉHO ÚZEMIA OBCE
[Symbol]	[Symbol]	PLOCHY BYTOVÝCH A RODINNÝCH DOMOV
[Symbol]	[Symbol]	PLOCHY RODINNÝCH DOMOV NA DOŽITIE
[Symbol]	[Symbol]	PLOCHY A OBJEKTY OBCIANSKEJ VYBAVENOSTI
[Symbol]	[Symbol]	PLOCHY, OBJEKTY A IHRISKÁ ŠPORTOVEJ VYBAVENOSTI
[Symbol]	[Symbol]	PLOCHY A OBJEKTY REKREAČNEJ VYBAVENOSTI A ZARIADENÍ
[Symbol]	[Symbol]	PLOCHY RODINNÝCH REKREAČNÝCH PENZIÓNOV
[Symbol]	[Symbol]	PLOCHY PRIEMYSELNEJ VÝROBY KATEGÓRIE PRIEMYSELNEHO PARKU
[Symbol]	[Symbol]	PLOCHY ZMIEŠANEJ FUNKCIE MALOVÝROBY, VÝROBNÝCH SLUŽIEB S BÝVANÍM
[Symbol]	[Symbol]	PLOCHA AREÁLU POĽNOHOSPODÁRSKEJ VÝROBY
[Symbol]	[Symbol]	PLOCHY A OBJEKTY TECHNICKÉHO VYBAVENIA
[Symbol]	[Symbol]	PLOCHY REKREAČNEJ VYBAVENOSTI VO VÝHLADE
[Symbol]	[Symbol]	PLOCHY VYBAVENOSTI NA LIKVIDÁCIU
[Symbol]	[Symbol]	PLOCHA CINTORÍNA
[Symbol]	[Symbol]	PRÍVODNÉ VODOVODNÉ POTRUBIE Z AT KOMÁRNO
[Symbol]	[Symbol]	ARMATÚRNÁ ŠACHTA
[Symbol]	[Symbol]	ROZVODNÉ VODOVODNÉ POTRUBIE
[Symbol]	[Symbol]	NADZEMNÝ VODOJEM - NÁVRH NA ZRUŠENIE
[Symbol]	[Symbol]	SÚSTAVA GRAVITAČNÝCH + TLAKOVÝCH POTRUBÍ A PREČERPÁVACÍCH STANÍC
[Symbol]	[Symbol]	VÝTLAČNÉ KANALIZAČNÉ POTRUBIE DO NOVEJ STRAŽE
[Symbol]	[Symbol]	VZDUŠNÉ ROZVODY 22 KV
[Symbol]	[Symbol]	KÁBELOVÉ ROZVODY 22 KV
[Symbol]	[Symbol]	PRECHOD VZDUŠNÉHO VEDENIA 22 KV NA KÁBELOVÉ VEDENIE
[Symbol]	[Symbol]	MUROVANÁ TRAFOSTANICA 22/0,4 KV
[Symbol]	[Symbol]	STOŽIAROVÁ TRAFOSTANICA 22/0,4 KV
[Symbol]	[Symbol]	STOŽIAROVÁ TRAFOSTANICA 22/0,4 KV - NÁVRH NA ZRUŠENIE
[Symbol]	[Symbol]	VYSOKOTLAKÝ PLYNOVOD
[Symbol]	[Symbol]	STREDOTLAKÝ PLYNOVOD
[Symbol]	[Symbol]	BODY NAPOJENIA
[Symbol]	[Symbol]	DIATKOVÝ TELEKOMUNIKAČNÝ KÁBEL
[Symbol]	[Symbol]	MIESTNA TELEFÓNNA SIET
[Symbol]	[Symbol]	TELEFÓNNA ÚSTREDŇA ATÚ
[Symbol]	[Symbol]	VYSIELAČ - POKRYTIE SIETE MOBILNÝCH TELEFÓNOV
[Symbol]	[Symbol]	OCHRANNÉ PÁSMA VŠETKÝCH DRUHOV
[Symbol]	[Symbol]	NAVROVANÁ GRAVITAČNÁ SPLAŠKOVÁ KANALIZÁCIA
[Symbol]	[Symbol]	NAVROVANÉ VÝTLAČNÉ POTRUBIA Z ČERPACÍCH STANÍC
[Symbol]	[Symbol]	NAVROVANÉ SPLAŠKOVÉ ČERPACIE STANICE
[Symbol]	[Symbol]	NAVROVANÁ ČISTIAREŇ ODPADOVÝCH VÔD
[Symbol]	[Symbol]	OCHRANNÉ PÁSMA VŠETKÝCH DRUHOV
[Symbol]	[Symbol]	JAVY NAVROVANÉ NA ZRUŠENIE, ZRUŠENÉ NÁVRHY PŘECHÁDŽAJÚCICH UPD

- POPIS OBJ. KRAJINA, REKREAČNÝ A ŠPORTOVÝ CENTRUM PRI DUNAJI - BUK
- BRANNO: [Symbol]
- OBCHODNÝ A CESTOVNÝ: [Symbol]
- KULTÚRNY: [Symbol]
1. KANCELÁRIE, POKRYTIE SIETE MOBILNÝCH TELEFÓNOV
  2. KANCELÁRIE, POKRYTIE SIETE MOBILNÝCH TELEFÓNOV
  3. KANCELÁRIE, POKRYTIE SIETE MOBILNÝCH TELEFÓNOV
  4. KANCELÁRIE, POKRYTIE SIETE MOBILNÝCH TELEFÓNOV
  5. KANCELÁRIE, POKRYTIE SIETE MOBILNÝCH TELEFÓNOV
  6. KANCELÁRIE, POKRYTIE SIETE MOBILNÝCH TELEFÓNOV
  7. KANCELÁRIE, POKRYTIE SIETE MOBILNÝCH TELEFÓNOV
  8. OBCENÝ PÁR
  9. ADMINISTRATÍVA POĽNOHOSPODÁRSKEHO DRUŽSTVA
  10. HOSTINEC, MINIBUS, ODDYCHOVÁ TERASA
  11. DOSTAVBA DOMU SLUŽIEB - ZBERAČ OŠETRA PRÁDIA A ODEVOV, OPRAVA OBUVÍ, ELEKTROSPOTREBÍČOV, KRAJČIAROV, OPRÁVA OBUVÍ, ELEKTROSPOTREBÍČOV, KRAJČIAROV
  12. ŠPORTOVÁ HALA, VIACÚČELOVÁ ŠPORTOVÁ PLOCHA, SNACK BAR, UBYTOVNÁ
  13. ZÁKLADNÁ ŠKOLA S DOSTAVBOU PAVILÓNU ODBORNÝCH UČEBŇÍ
  14. PREDAJŇA POTRAVÍN
  15. VÝROBNÝ PRIEMYSELNÝ AREÁL
  16. PREDAJŇA POTRAVÍN
  17. REGULÁČNÁ STANICA ZEMNÉHO PLYNU
  18. HOSTINEC, VENDELŇ
  19. SKLADY, PŘEKLADESKO ŽELEZNIČNEJ STANICE
  20. ŽELEZNIČNÁ STANICA V REŽIME PŘÍMESTSKÉ HROMADNEJ DOPRAVY, AUTOBIOVÁ STANICA S VÝBAVENÍM - ČAKAREŇ, POKLADNIA, INFORMÁCIE, HYGIENICKE VYBAVENIE, USCHOVŇA BICYKLOV, PNS, STÁVKOVÁ KANCELÁRIA, POHOŠTNÍSTVO, KAPACITNÉ PARKOVISKO
  21. OBCHODNÁ VYBAVENOSŤ - POTRAVINY, ŽELEZBARSTVO, DROBNÝ TOVAR
  22. KOZMETIKA
  23. ŠPORTOVÝ AREÁL: FUTBALOVÉ IHRISKO S TRIBÚNOU, KLUBOVÁ VYBAVENOSŤ, TRÉNINGOVÉ FUTBALOVÉ IHRISKO, IHRISKÁ LOPTOVÝCH HIER, HÁDZANÁRSKY STADIÓN, TENISOVÉ KURTY
  24. HISTORICKÝ ŽIDOVSKÝ CINTORÍN A PAMÁTIK HOLKAUŠTOM
  25. POHOŠTNÍSTVO, PARK S FONTÁNAMI, DESKÁM HROŠTOM
  26. OBCENÝ PÁR
  27. HASIČSKÁ ZBRANICA
  28. AREÁL OBCENÉHO PODNIKU SLUŽIEB
  29. AUTOCENTRUM - DESKÁČING, AUTOPŘEPRAVCOV, SKLADOVÝ HANGÁR, SERVISNÝ HANGÁR, STRAŽNÉ PARKOVISKO
  30. AREÁL POTRAVINÁRSKEJ VÝROBY - PICKLES A INÉ
  31. ZÓNA ADMINISTRATÍVNEJ VYBAVENOSTI PRIEMYSELNEHO PARKU
  32. POTRAVINÁRSKY ALIN KÁBKA
  33. VÝROBNÝ AREÁL POĽNOHOSPODÁRSKEHO DRUŽSTVA
  34. ZÁHRADNÍCTVO - PESTOVANIE A PŘEDAJ KVETÍN, DREVŇÍ, PRÁCOVNÝCH POMOČOK A VYBAVENIA PRE ZÁHRADY
  35. STANICA POHOŠTNÝCH HMOT S DOPRAVOVÝM PŘEDAJOM MOTORISTICKÝCH POTREB, SORTIMENTU OČERSTVENIA, SUŠENÍROV, SAMOOBSLUŽNOU UMYVÁROU,
  45. MATEŘSKÁ ŠKOLA
  46. ATÚ-AUTOMATICKÁ TELEFÓNNA ÚSTREDŇA
  47. ODDYCHOVÉ MIESTO S ALJAMAMI PRI ARTESKEJ STUĐNE
  48. VÝROBA KÁBLOV - TER. SYSTÉM SLOVAKIA
  49. KLUB DŇOCHOCOVOV
  50. KOSTOL REFORMOVANEJ CĚRKY, FARSKÝ ÚRAD
  51. POŠTA, EXPOZITÚRY BANKY A POŠTOVNE PNS A SUVENÝRY, TABAK, DOMÁCE POTREBY, ELEKTRO, DROGERIA, FARBY
  52. HOSTINEC SO SPOLOČENSKOU SÁLOU,
  53. ZASTÁVKA AUTOBUSOVEJ DOPRAVY
  54. CINTORIN, DOM SMŤUTU, POKRYTÁ SLUŽBA, KVETINÁRSTVO,
  55. PLASTO PACK - OBALOVÁ TECHNICA
  56. PŘEDAJŇA POTRAVÍN MIX, JEDNOTA
  57. KANCELÁRIE, POKRYTIE SIETE MOBILNÝCH TELEFÓNOV
  58. OBCENÝ LESOPÁR
  59. PŘEDAJŇA POTRAVÍN, POHOŠTNÍSTVO
  60. VÝROBNÝ PRIEMYSELNÝ AREÁL BAU PARTNER
  61. PŘEDAJŇA POTRAVÍN
  62. ČERPACIA STANICA POHOŠTNÝCH HMOT
  63. REKREAČNÉ A ŠPORTOVÉ CENTRUM PRI DUNAJI - BUK
  64. ZÁHRADKÁRSKA OSADA
  65. PĚŠIA A CYKLISTICKÁ DUNAJSKÁ MEĐNÁRODNÁ MAGISTRÁLA
  66. CENTRUM VODNÝCH ŠPORTOV - KLUB, INOCENTRUM
  67. PŘESTAV ŠPORTOVÝCH ČLNOV
  68. MAJÁK PŘESTAVU S VÝHLADKOU
  69. GOLFOVÉ CENTRUM - KLUB S OČERSTVENÍM, PENZIÓN, PŘEVÁZKOVÉ VYBAVENIE AREÁLU, TRÉNINGOVÉ OOPALISKO
  70. GOLFOVÉ IHRISKO - V ROZSAHU PODLAŽIAJMU INVESTORA
  71. OBCENÁ PLÁŽ NA DUNAJI
  72. ŠPORTOVÝ AREÁL - TENISOVÉ KURTY, IHRISKÁ VODNÝCH ŠPORTOV
  73. AUTOCAMPING - REKCEPCIA, OČERSTVENIE, SEZÓNNE PŘEDAJNE
  74. ATRAKTÍVNE STRAVOVANIE
  75. KLUBOVÝ GARNI HOTEL
  76. PŘESTAV REKREAČNEJ VODNEJ DOPRAVY - INFORMÁCIE, POKLADNIA, ČAKAREŇ, OČERSTVENIE, HYGIENICKE ZARIADENIE

Obecné zastupiteľstvo v Zlatnej na Ostrove potvrdzuje platnosť Územného plánu obce Zlatná na Ostrove prijatým uznesením OZ č. 14/2007-11 z dňa 14.11.2007

Územnoplánovací dokument Zmeny a doplnky 6.2/2010 ÚPN obce Zlatná na Ostrove je schválený uznesením Obecného zastupiteľstva Zlatná na Ostrove č. 52/2010-5.1 z dňa 16.11.2010. Závažná časť je vyhlásená za Všeobecné záväzné nariadenie obce Zlatná na Ostrove č. 6/2010 z dňa 16.11.2010

Ing. Eva Varjová  
starostka obce

ATELIER OLYMPIA s.r.o. - URBANIZMUS, ÚZEMNÉ A KRAJINNÉ PLÁNOVANIE, ARCHITEKTÚRA  
 WOLKROVA 4, 851 01 BRATISLAVA 5, TEL.: 02 6241 0307, e-mail: atelier.olympia@stoline.sk

Ing. arch. Mar. Ing. P. Rakšányi Ph.D. - URBANIZMUS, ÚZEMNÉ A KRAJINNÉ PLÁNOVANIE, ARCHITEKTÚRA  
 WOLKROVA 4, 851 01 BRATISLAVA, Tel./fax 02/62 41 03 07, e-mail: atelier.olympia@stoline.sk

Objednávateľ: OBEC ZLATNÁ NA OSTROVE  
 Autorský kolektív: Ing. arch. Eva Zolnayová, Ing. Barbora Sýkorová, Ing. T. Davidová

NÁVRH VEREJNÉHO TECHNICKÉHO VYBAVENIA OBCE  
 MIERKA 1:5000 7.ZD 2/2010 FORMÁT: 12xA4

