



MIESTNA ČASŤ VEĽKÝ LÉL

MIESTNA ČASŤ VEĽKÝ LÉL

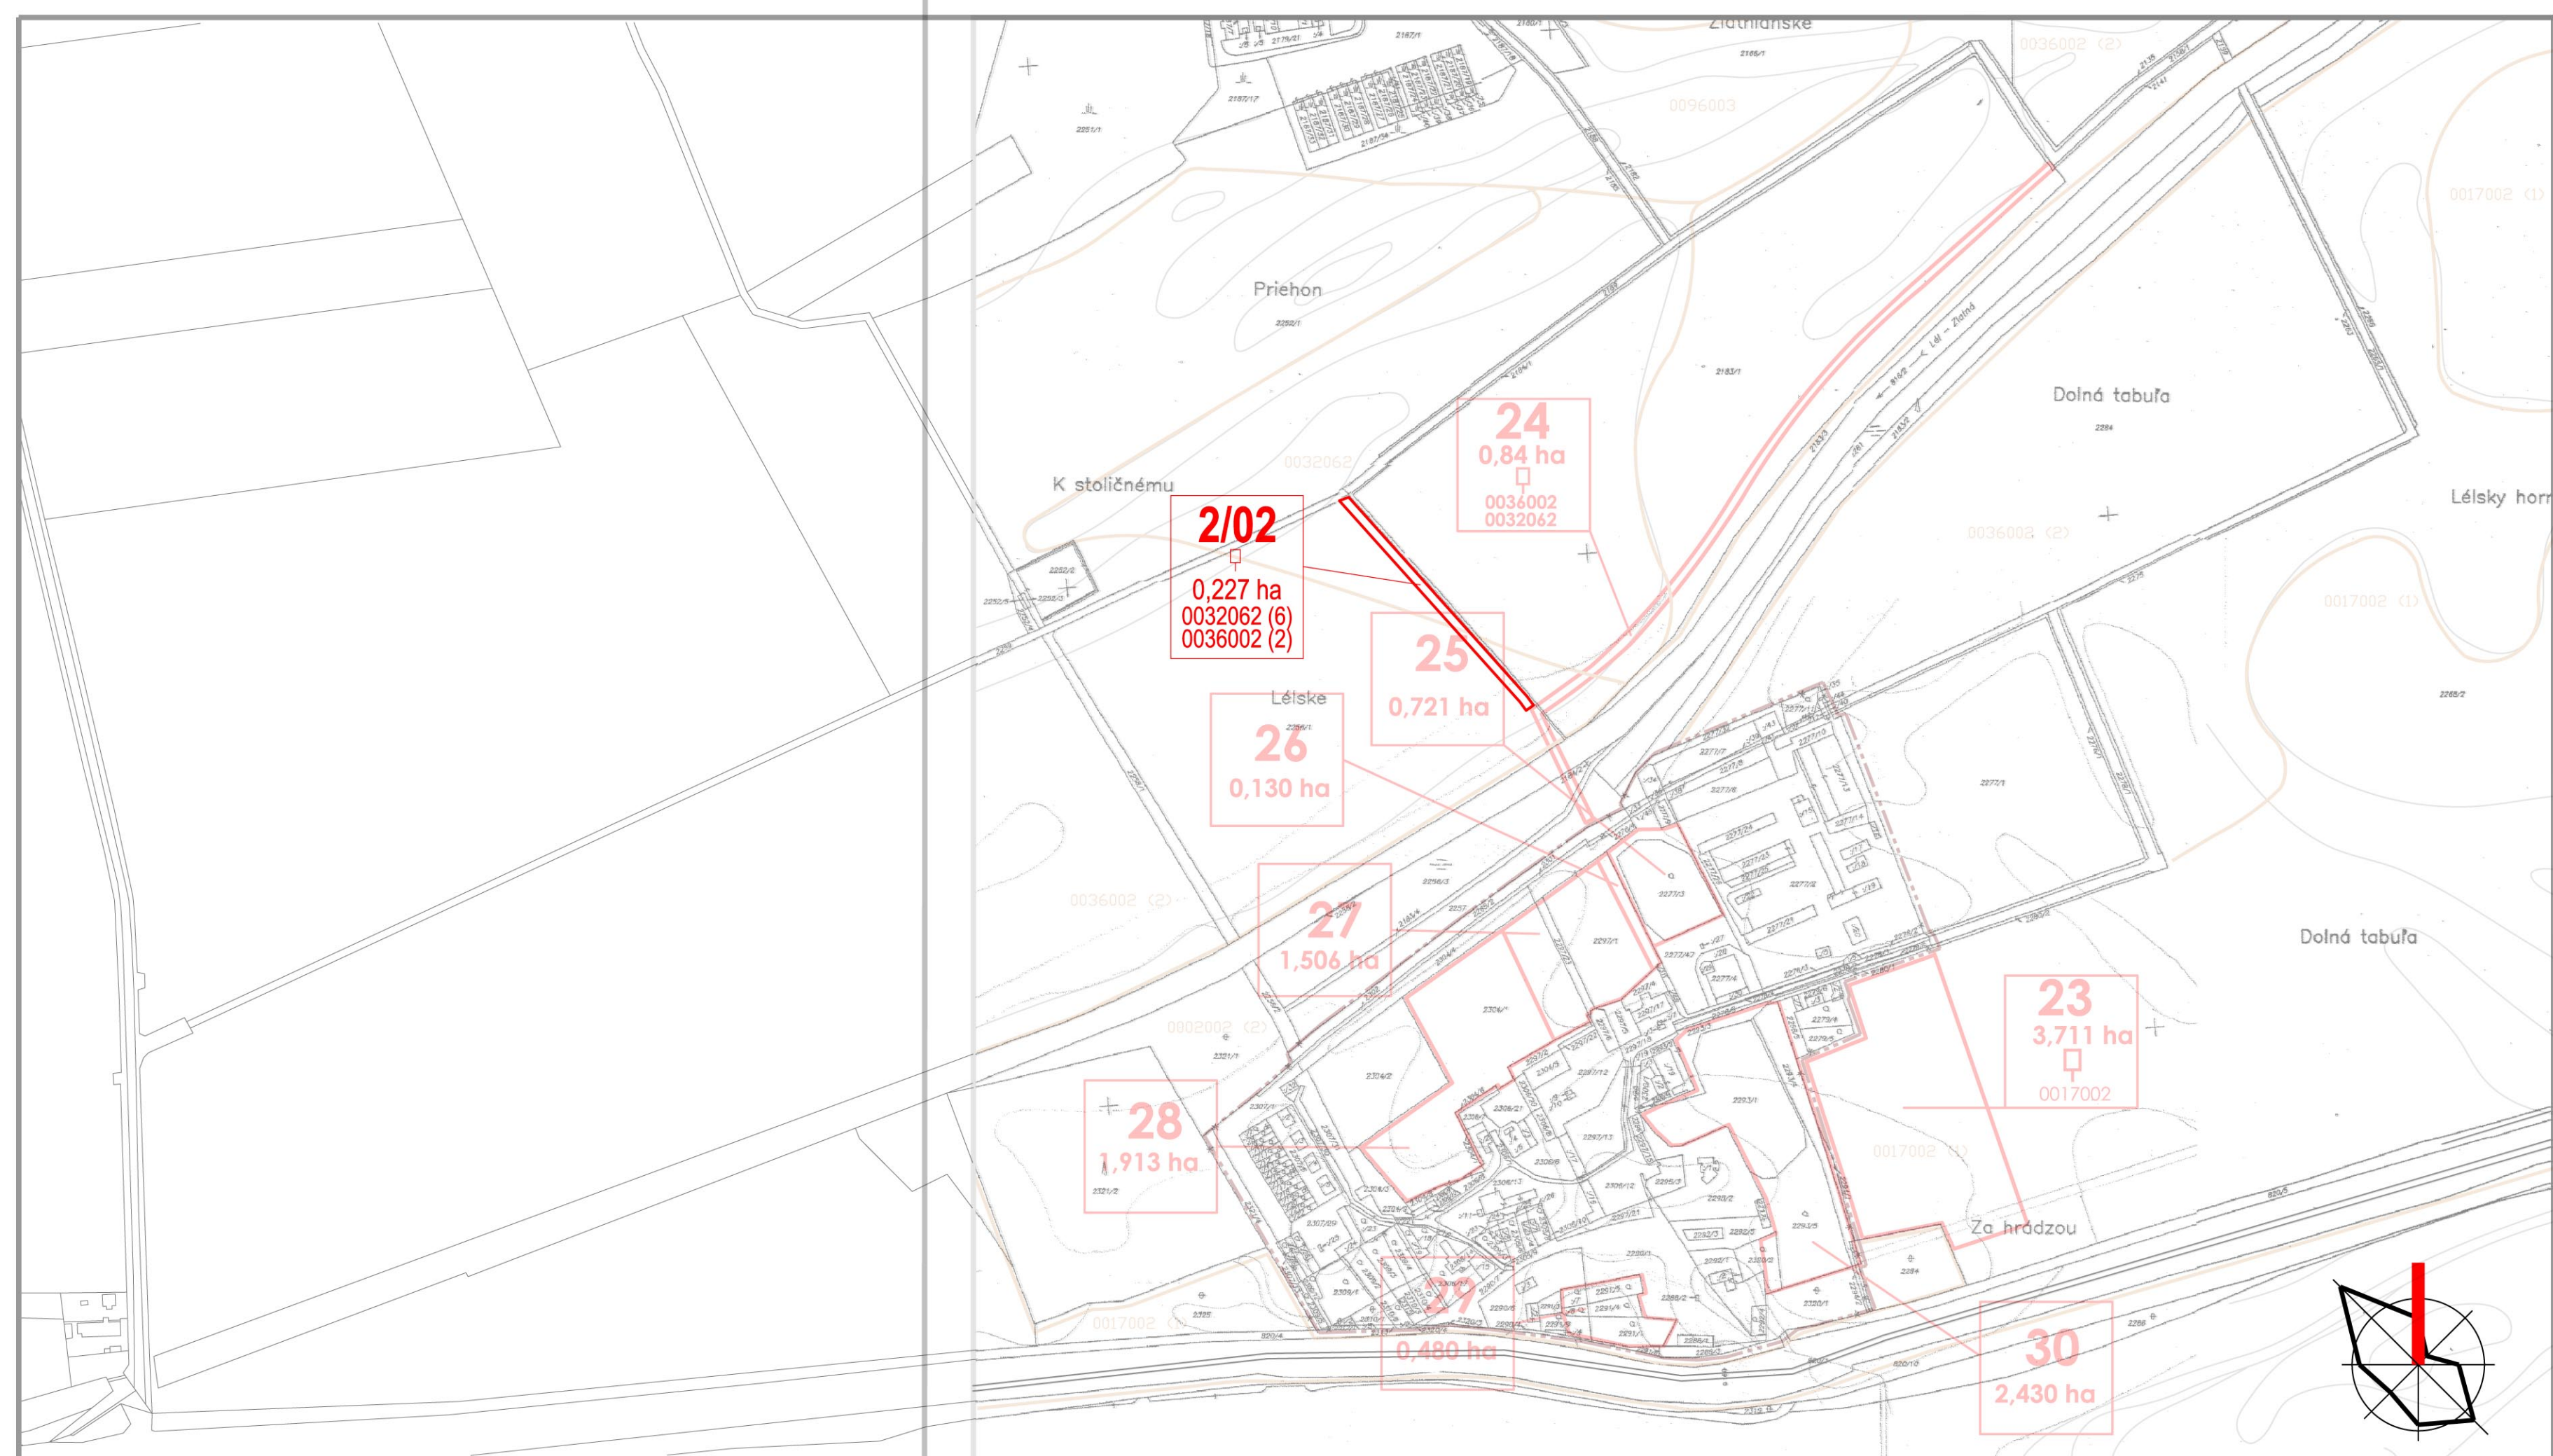

VYHODNOTENIE DÔSLEDKOV STAVEBNÝCH ZÁMEROV A INÝCH NÁVRHOV NA POĽNOHOSPODÁRKEJ PÔDE - VEĽKÝ LÉL

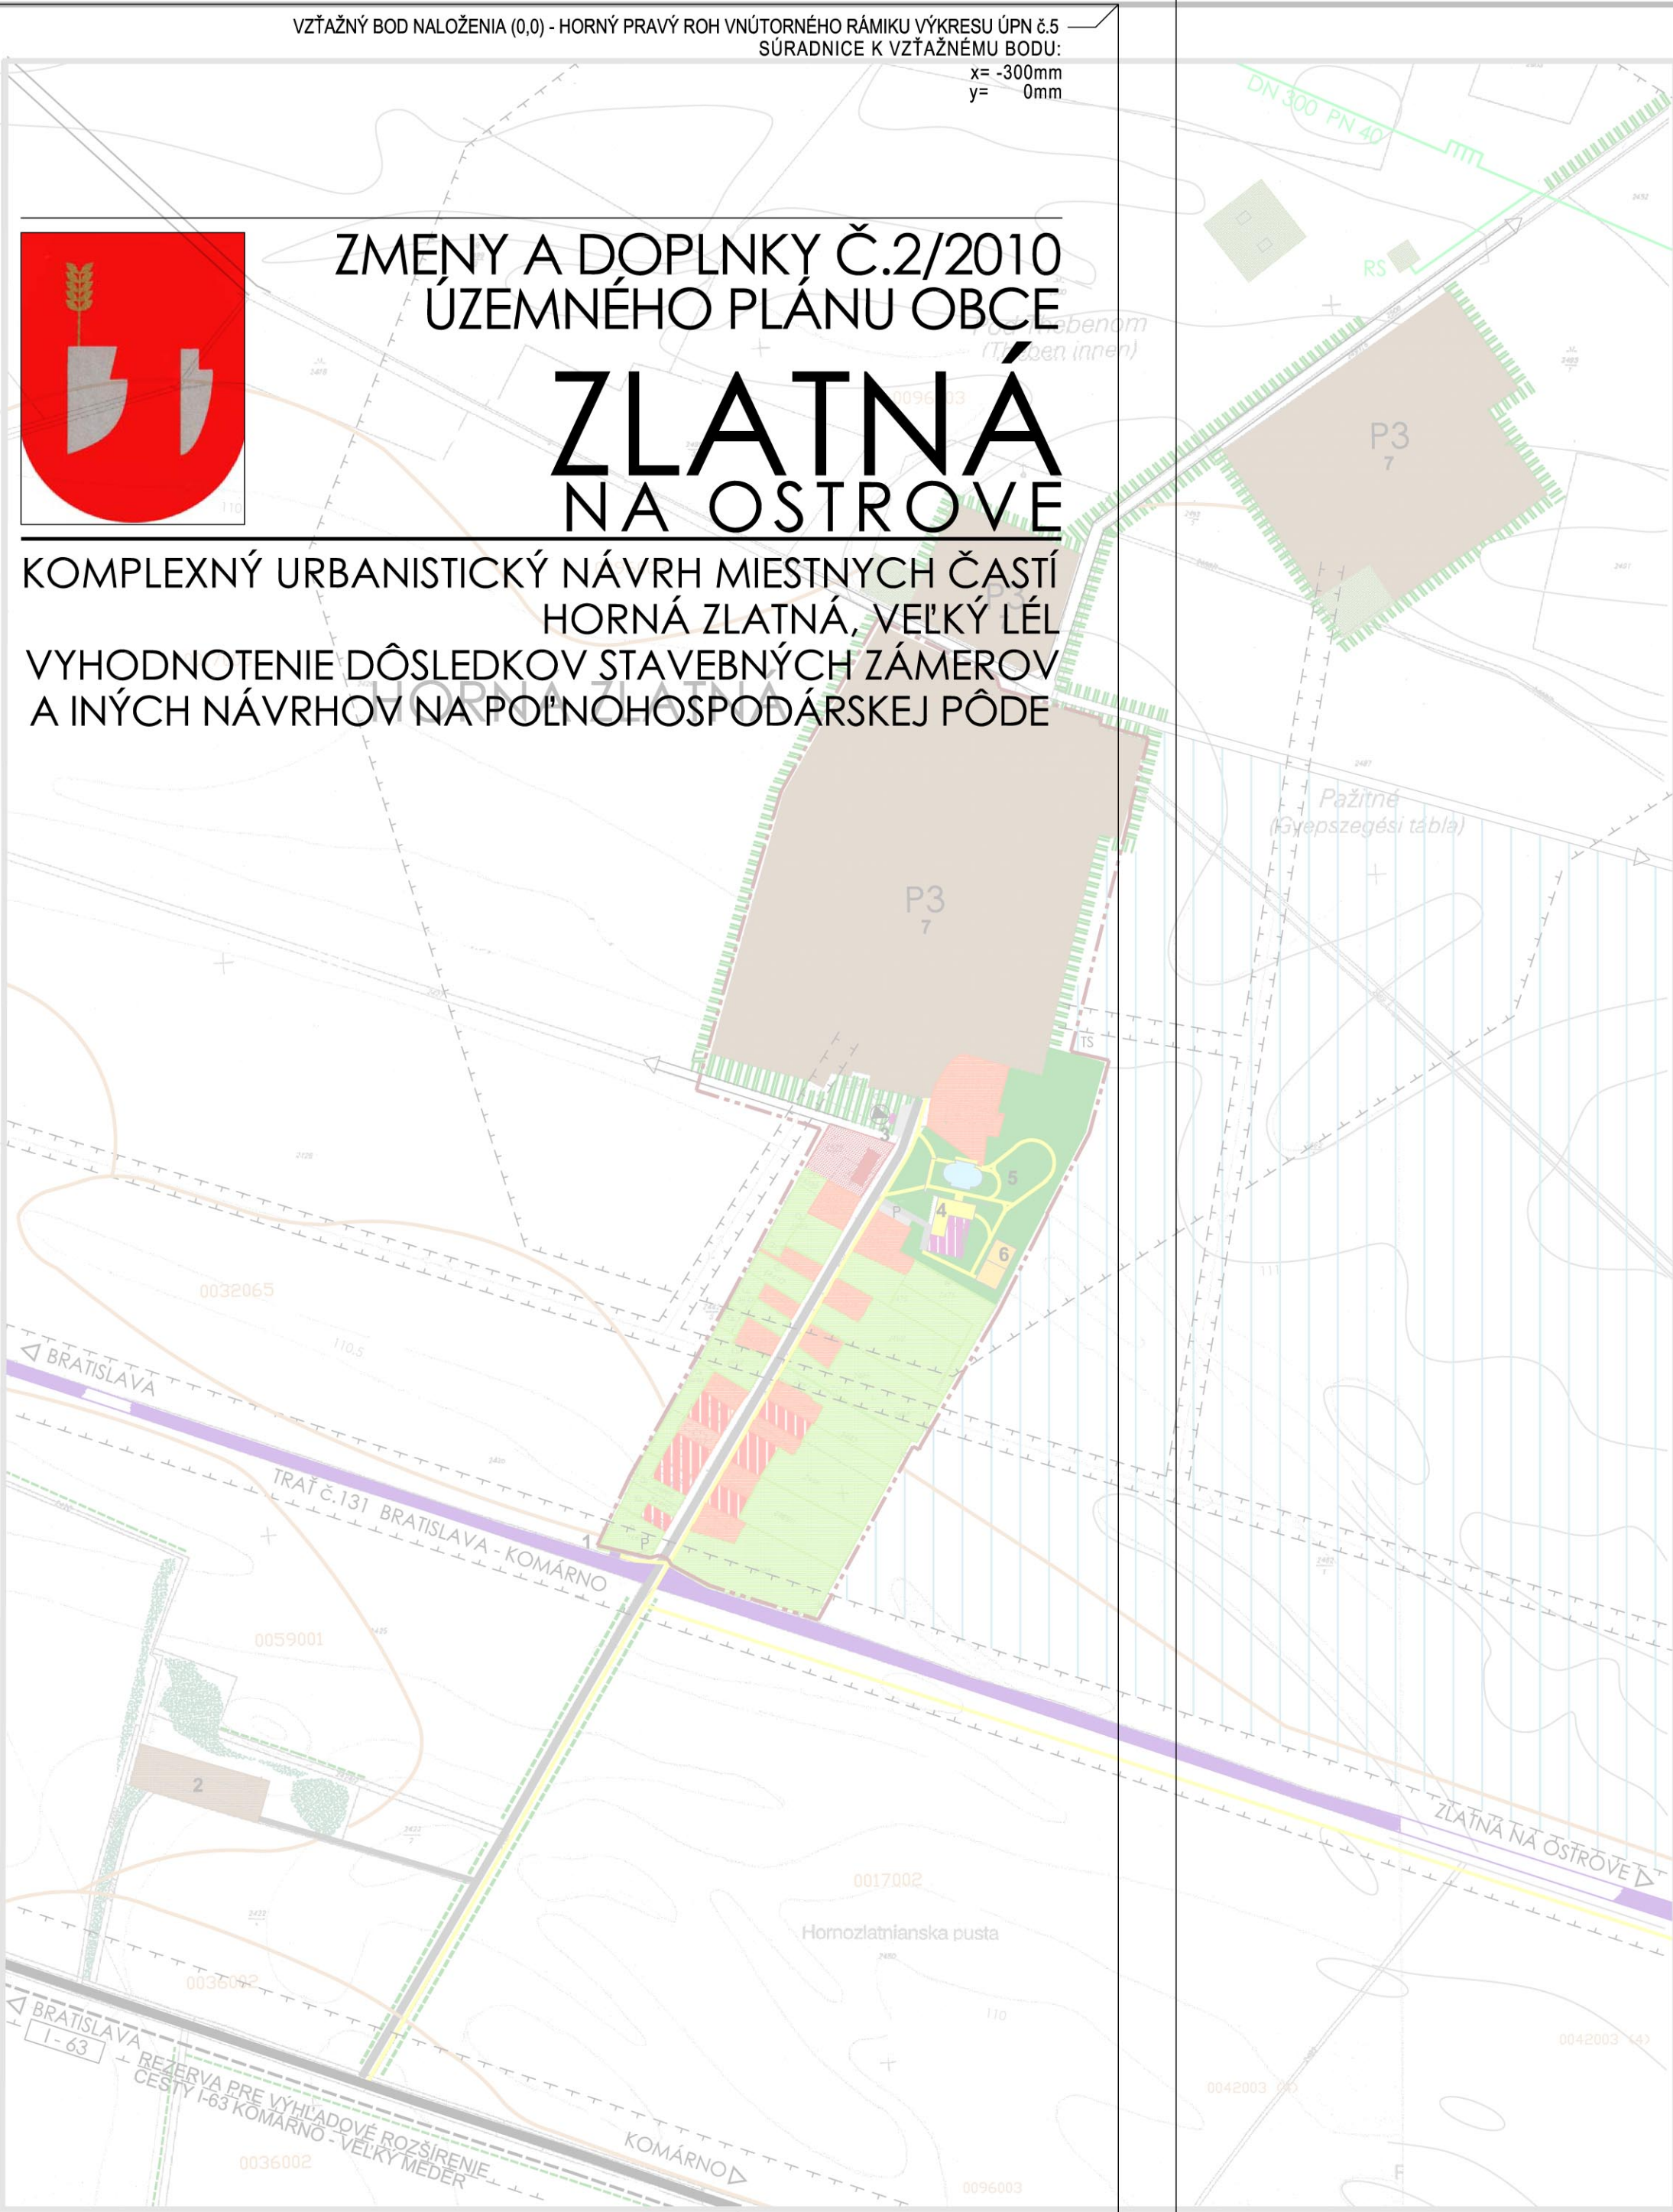

MIESTNA ČASŤ HORNÁ ZLATNÁ

STAV	NÁVRH	OPIS
[Symbol]	[Symbol]	PLOCHY VÝROBY ENERGIE Z OBNOVITELNÝCH ZDROJOV
[Symbol]	[Symbol]	LÍNOVÁ IZOLAČNÁ ZELEN'
[Symbol]	[Symbol]	LÍNOVÁ SPRIEVODNÁ ZELEN' KOMUNIKÁCIÍ, STROMOVÁ ZELEN'
[Symbol]	[Symbol]	NELESNÁ DREVINOVÁ VEGETÁCIA V KRAJINE, KROVITVO - STROMOVITÝ PORAST, REMÍŽKY, VETROLAMY
[Symbol]	[Symbol]	CESTY ŠTÁTNE A REGIONÁLNE - FUNKCIA ZBERNÁ
[Symbol]	[Symbol]	MIESTNE CESTY - FUNKCIA OBSLUŽNÁ
[Symbol]	[Symbol]	ELEKTRICKÉ VEDENIE VN 22kV
[Symbol]	[Symbol]	PRIESKUMNÉ ÚZEMIE P29/08 - TERMÁLNE PODZEMNÉ VODY; FRUITLAND, s.r.o., DUN. STREDA
[Symbol]	[Symbol]	HRANICA OCHRANNÝCH PÁSIEM VŠETKÝCH DRUHOV
[Symbol]	[Symbol]	VEREJNOPROSPESNÉ STAVBY
[Symbol]	[Symbol]	JAVY NAVRHOVANÉ NA ZRUŠENIE, ZRUŠENÉ NÁVRHY PREDCHÁDZAJÚCICH UPD
[Symbol]	[Symbol]	LOKALITY PREDPOKLADANÉHO ODŇATIA POĽNOHOSPODÁRKEJ PÔDY VYPŕVYVAJÚCE Z NÁVRHOV ZMĚN A DOPLNKOV Č.2/2010 ÚPN OBCE ZLATNÁ NA OSTROVE
[Symbol]	[Symbol]	2/01 OZNAČENIE LOKALITY: ZMĚN A DOPLNKY Č.2/2010 ÚPN OBCE ZLATNÁ NA OSTROVE
[Symbol]	[Symbol]	2/02 OZNAČENIE DRUHU POZEMKU
[Symbol]	[Symbol]	VÝMERA LOKALITY
[Symbol]	[Symbol]	BPĚJ V MIESTE DANEJ LOKALITY / SKUPINA KVALITY
[Symbol]	[Symbol]	ORNÁ PÔDA

Územnoplánovací dokument Zmeny a doplnky č.2/2010 ÚPN obce Zlatná na Ostrove je schválený uznesením Obecného zastupiteľstva Zlatná na Ostrove č.52/2010-5,1 z dňa 16.11.2010. Záväzná časť je vyhlásená za všeobecne záväzné nariadenie obce Zlatná na Ostrove č.6/2010 z dňa 16.11.2010.

Ing. Eva Varjiová
starostka obce

ATELIER OLYMPIA, spol.s r.o. • URBANIZMUS, ÚZEMNÉ A KRAJINNÉ PLÁNOVANIE, ARCHITEKTÚRA
WOLKROVA 4, 851 01 BRATISLAVA, TEL/FAX 02/6241 0307, e-mail: atelier.olympia@stonline.sk
ZMĚN A DOPLNKY Č.2/2010 ÚZEMNÉHO PLÁNU OBCE ZLATNÁ NA OSTROVE
Objednávateľ: OBEC ZLATNÁ NA OSTROVE
Autorský kolektív: Ing.arch.Eva Zolínayová, Ing.Barbora Šýkorová
KOMPLEXNÝ URBANISTICKÝ NÁVRH ROZVOJA MIESTNYCH ČASTÍ HORNÁ ZLATNÁ, VEĽKÝ LÉL
VYHODNOTENIE DÔSLEDKOV STAVEBNÝCH ZÁMEROV A INÝCH NÁVRHOV NA POĽNOHOSPODÁRKEJ PÔDE
MIERKA 1:5000 5.ZD 2/2010 FORMÁT: 12x44

ÚZEMNÝ PLÁN OBCE ZLATNÁ NA OSTROVE

KOMPLEXNÝ URBANISTICKÝ NÁVRH MIESTNYCH ČASTÍ HORNÁ ZLATNÁ, VEĽKÝ LÉL
VYHODNOTENIE DÔSLEDKOV STAVEBNÝCH ZÁMEROV A INÝCH NÁVRHOV NA POĽNOHOSPODÁRKEJ PÔDE

LEGENDA	STAV	NÁVRH	OPIS
[Symbol]	[Symbol]	[Symbol]	HRANICA RIEŠENÉHO ÚZEMIA OBCE - KATASTRÁLNE ÚZEMIE OBCE
[Symbol]	[Symbol]	[Symbol]	HRANICA ZASTAVANÉHO ÚZEMIA OBCE
[Symbol]	[Symbol]	[Symbol]	PLOCHY BYTOVÝCH DOMOV
[Symbol]	[Symbol]	[Symbol]	PLOCHY RODINNÝCH DOMOV
[Symbol]	[Symbol]	[Symbol]	PLOCHY A OBJEKTY OBCIANSKEJ VYBAVENOSTI
[Symbol]	[Symbol]	[Symbol]	PLOCHY, OBJEKTY A IHRISKÁ ŠPORTOVEJ VYBAVENOSTI
[Symbol]	[Symbol]	[Symbol]	PLOCHY A OBJEKTY REKREAČNEJ VYBAVENOSTI A ZARIADENÍ
[Symbol]	[Symbol]	[Symbol]	PLOCHY RODINNÝCH REKREAČNÝCH PENZIÓNOV
[Symbol]	[Symbol]	[Symbol]	PLOCHA AREÁLU POĽNOHOSPODÁRKEJ VÝROBY
[Symbol]	[Symbol]	[Symbol]	PLOCHY AREÁLOV A OBJEKTY TECHNICKÉHO VYBAVENIA
[Symbol]	[Symbol]	[Symbol]	PARKY, PARČÍKY A PLOŠNÁ ZELEN' SÍDLA
[Symbol]	[Symbol]	[Symbol]	LÍNOVÁ IZOLAČNÁ ZELEN'
[Symbol]	[Symbol]	[Symbol]	TRVALÉ TRÁVNATÉ PORASTY
[Symbol]	[Symbol]	[Symbol]	PLOCHY LISOV A LEŠÍKOV
[Symbol]	[Symbol]	[Symbol]	PLOCHY BREHOVÝCH PORASTOV
[Symbol]	[Symbol]	[Symbol]	DUNAJSKÁ HRÁDZA
[Symbol]	[Symbol]	[Symbol]	VOĽNÉ PLOCHY A TOKY
[Symbol]	[Symbol]	[Symbol]	PLOCHY POĽNOHOSPODÁRKEJ PÔDY SO ZÁVLAHAMI
[Symbol]	[Symbol]	[Symbol]	BONITNÉ PÔDNO-ÉKOLOGICKÉ JEDNOTKY
[Symbol]	[Symbol]	[Symbol]	CESTY ŠTÁTNE A REGIONÁLNE - FUNKCIA ZBERNÁ
[Symbol]	[Symbol]	[Symbol]	MIESTNE CESTY - FUNKCIA OBSLUŽNÁ
[Symbol]	[Symbol]	[Symbol]	POČNÉ A LESNÉ CESTY
[Symbol]	[Symbol]	[Symbol]	PĚŠIE PLOCHY A KOMUNIKÁCIE
[Symbol]	[Symbol]	[Symbol]	PĚŠIA A CYKLISTICKÁ DUNAJSKÁ MEDZINÁRODNÁ MAGISTRÁLA
[Symbol]	[Symbol]	[Symbol]	TRASA NÁUČNÉHO CHODNÍKA OCHRANY PRÍRODY
[Symbol]	[Symbol]	[Symbol]	PARKOVISKÁ A ODSŤAVNÉ PLOCHY
[Symbol]	[Symbol]	[Symbol]	ZASTÁVKY VEREJNEJ HROMADNEJ DOPRAVY SAD
[Symbol]	[Symbol]	[Symbol]	PLOCHY A OBJEKTY ŽELEZNIČNEJ DOPRAVY
[Symbol]	[Symbol]	[Symbol]	MEDZINÁRODNÁ DUNAJSKÁ VODNÁ CESTA
[Symbol]	[Symbol]	[Symbol]	TERMÁLNY ZDROJ A PRÍVODNÉ POTRUBIE PRE SYSTÉM VYKUROVANIA OBJEKTOV
[Symbol]	[Symbol]	[Symbol]	VYSOKOTLAKÝ PLYNOVOD
[Symbol]	[Symbol]	[Symbol]	HRANICA OCHRANNÝCH PÁSIEM VŠETKÝCH DRUHOV
[Symbol]	[Symbol]	[Symbol]	HRANICA CHKO - DUNAJSKÉ LUHY
[Symbol]	[Symbol]	[Symbol]	HRANICA CHRÁNENÉHO VTÁČIEHO ÚZEMIA DUNAJSKÉ LUHY - CHVŮ
[Symbol]	[Symbol]	[Symbol]	HRANICA NAVRHOVANÉHO ÚZEMIA OCHRANY PRÍRODY EURÓPSKEHO VÝZNAMU - SÚSTAVA NATURA 2000
[Symbol]	[Symbol]	[Symbol]	LESY KATEGÓRIE OCHRANNÝ LES
[Symbol]	[Symbol]	[Symbol]	31 OZNAČENIE DRUHU VYBAVENIA
[Symbol]	[Symbol]	[Symbol]	OZNAČENIE PREDPOKLADANÉHO ODŇATIA POĽNOHOSPODÁRKEJ PÔDY

- POPIS OBJEKTOV A AREÁLOV MIESTNA ČASŤ VEĽKÝ LÉL
- KULTÚRNE STREDISKO S KNIEŽICOU, KAVIARĚN
 - KAPLNKA
 - NÁMESTIE
 - STREDISKO OBCHODU A SLUŽIEB
 - PREDAJNÁ POTRAVIN
 - PARČKA S DETSKÝM IHRISKOM
 - RESTAURÁCIA V ŠTÍLE' ČAIČKA
 - ŠPORTOVÝ AREÁL - TENISOVÁ A ŠPORTOVÁ HALA
 - FUTBALOVÉ IHRISKO, TENIS, IHRISKÁ LOFTOVÝCH HIER
 - JAZDECKÁ ŠKOLA
 - JAZDECKÝ AREÁL - PARKŮR
 - CHOV KOŇI
 - KLUBOVÝ GARNI HOTEL
 - RODINNÉ BUNGALOVY
 - KOPALISKO - KRYTÉ A OTVORENÉ BAŽENY, TOROGÁNY, OPAČOVACIA LÚKA, IHRISKÁ
 - DROBNÝ SAKRÁLNY OBJEKT A ODDYCHOVÉ Miesto
 - ODDYCHOVÉ Miesto A NÁSTUP NÁUČNÉHO CHODNÍKA PRÍRODY
 - PĚŠIA A CYKLISTICKÁ DUNAJSKÁ MEDZINÁRODNÁ MAGISTRÁLA
 - VYBAVENIE ODDYCHOVÉ A INFORMAČNÉ Miesto PRI PLAŽI
 - PLAŽ RYBOVANIA ZĽATA
 - AREÁL VODOJEMU

- MIESTNA ČASŤ HORNÁ ZLATNÁ
- ZASTÁVKA ŽSR
 - POĽNOHOSPODÁRSKY DVOR SHR
 - ZASTÁVKA SAD
 - SPOLOČENSKÉ STREDISKO, RESTAURÁCIA, OBCHOD
 - PARK S VODNOU PLOCHOU
 - IHRISKO PRE LOFTOVÉ HRY
 - HOSPODÁRSKY DVOR POĽNOHOSPODÁRSKEHO DRUŽSTVA

Obecné zastupiteľstvo v Zlatnej na Ostrove potvrdzuje platnosť Územného plánu obce Zlatná na Ostrove prijatým uznesením OZ č. 14/2007-512 dňa 14.11.2007 a VZN obce Zlatná na Ostrove č.7/2007 z dňa 14.11.2007

Ing. Eva Varjiová
starostka obce

ATELIER OLYMPIA • URBANIZMUS, ÚZEMNÉ A KRAJINNÉ PLÁNOVANIE, ARCHITEKTÚRA
WOLKROVA 4, 851 01 BRATISLAVA, TEL/FAX 02/6241 0307, e-mail: atelier.olympia@stonline.sk
ÚZEMNÝ PLÁN OBCE ZLATNÁ NA OSTROVE
Objednávateľ: OBEC ZLATNÁ NA OSTROVE
Dátum: 11/2010
Riešiteľský kolektív: Ing.arch. Igor Peitro, Ing.arch. Eva Zolínayová, Ing.arch. Magda Durčiková, Ing.arch. Ingria Krumpalová, Ing. Barbora Šýkorová, Ing.P.Rokosňaný Ph.D., Ing.Y.Borovan, Ing.P.Tittel, Ing.P.Mušil, Ing.P.Bartolais, Ing.T.Davidová
KOMPLEXNÝ URBANISTICKÝ NÁVRH ROZVOJA MIESTNYCH ČASTÍ HORNÁ ZLATNÁ, VEĽKÝ LÉL
VYHODNOTENIE DÔSLEDKOV STAVEBNÝCH ZÁMEROV A INÝCH NÁVRHOV NA POĽNOHOSPODÁRKEJ PÔDE
Mierka: 1:5000 5 Formát: 12x A4