



ÚZEMNÝ PLÁN OBCE ZLATNÁ NA OSTROVE

NÁVRH ŠIRŠÍCH ÚZEMNÝCH VZŤAHOV
KATASTRÁLNEHO ÚZEMIA OBCE, NÁVRH TVORBY KRAJINY
A PRVKOV EKOLOGICKEJ STABILITY


LEGENDA	STAV	NÁVRH
		HRANICA KATASTRÁLNEHO ÚZEMIA OBCE ZLATNÁ NA OSTROVE - RIEŠENÉ ÚZEMIE ÚPN
		HRANICE KATASTRÁLNYCH ÚZEMÍ OKOLITÝCH OBČÍ
		PLOCHY ZASTAVANÝCH ÚZEMÍ OKOLITÝCH OBČÍ
		PLOCHY BÝVANIA
		PLOCHY SÚSTREDEJ EJCANSKEJ VYBAVENOSTI
		PLOCHY ŠPORTOVEJ VYBAVENOSTI
		PLOCHY REKREAČNO - ŠPORTOVEJ VYBAVENOSTI
		PEŠIA A CYKLISTICKÁ DUNAJSKÁ MEDZINÁRODNÁ MAGISTRÁLA
		REGIONÁLNE TURISTICKÉ A CYKLISTICKÉ TRASY
		PLOCHY PRIEMYSELNEJ VÝROBY A SKLADOV
		AREÁL VÝROBY ENERGIE Z OBNOVITELNÝCH ZDROJOV
		- VETERNÁ ENERGIA / ENERGIA ZÍSKAVANÁ Z BIOMASY
		PLOCHY DVOROV POĽNOHOSPODÁRSKEJ VÝROBY
		PLOCHY POĽNOHOSPODÁRSKEJ VÝROBY - ORNÁ PODA
		PLOCHY ZÁVLAH A ODVODNENÍ
		PLOCHY LEŠOV
		OCHRANNÝ LEŠ
		VODNÉ TOKY, PLOCHY, UMELÉ KANÁLY
		PLÁNOVANÁ ÚPRAVA BREHOV A TOKU DUNAJA PRI REALIZÁCII SÚSTAVY STAVIEB
		VODNÉHO DIEĽA GABČIKOVO - NAGYMAROS
		HLAVNÁ CESTNÁ SIET S OZNAČENÍM
		ROZŠIŘENIE KOMUNIKÁCIE I-63 KOMÁRNO - VEĽKÝ MEDER VO VÝHLADE
		PREVÁDZKOVÉ DOLEŽITÉ MIESTNE CESTY
		ŽELEZNIČNÉ TRATE S OZNAČENÍM
		ŽELEZNIČNÁ TRÁŤ S PREVÁDZKOU PRÍMESTSKEJ DOPRAVY KOMÁRNO - ZLATNÁ NA OSTROVE
		DUNAJSKÁ MEDZINÁRODNÁ VODNÁ CESTA
		VODOJEMY - NADZEMNÉ, ZEMNÉ
		SKUPINOVÝ VODOVOD
		ELEKTRICKÉ VZDUŠNÉ VEDENIE VNN 110 KV
		ELEKTRICKÉ VZDUŠNÉ VEDENIE VN 22 KV
		VYSOKOTLAKOVÝ PLYNOVOD
		REGULAČNÁ STANICA ZEMNÉHO PLYNU
		DIAĽKOVÝ TELEKOMUNIKAČNÝ KÁBEL
		OCHRANNÉ PÁSMA VŠETKÝCH DRUHOV

Obecné zastupiteľstvo v Zlatnej na Ostrove potvrdzuje platnosť Územného plánu obce Zlatná na Ostrove prijatým uznesením OZ č. 14/2007-11 z dňa 14.11.2007 a VZN obce Zlatná na Ostrove č. 7/2007 z dňa 14.11.2007

Ing. Eva Varijová
starostka obce

ATELIÉR OLYMPIA □ URBANIZMUS, ÚZEMNÉ A KRAJINNÉ PLÁNOVANIE, ARCHITEKTÚRA
VOLKROVA 4, 851 01 BRATISLAVA 5, TEL/FAX 02 6241 0307, e-mail: atelier.olympia@stonline.sk
ÚZEMNÝ PLÁN OBCE ZLATNÁ NA OSTROVE
Objednávateľ : OBEC ZLATNÁ NA OSTROVE
Dátum : 11/2007
Riešiteľský kolektív: Ing.arch. Igor Petro, Ing.arch. Eva Žolnayová,
Ing.arch. Magda Durdiková, Ing.arch. Ingrid Krumpolcová, Ing. Barbora Šýkrová
Ing.P.Rakšányi PhD, Ing.V.Borovan, Ing.P.Tittel, Ing.P.Mušil, Ing.P.Bartalos, Ing.T.Davidová
**NÁVRH ŠIRŠÍCH ÚZEMNÝCH VZŤAHOV KATASTRÁLNEHO ÚZEMIA OBCE,
NÁVRH TVORBY KRAJINY A PRVKOV EKOLOGICKEJ STABILITY**

Mierka 1:25 000 2 Formát 10 x A4

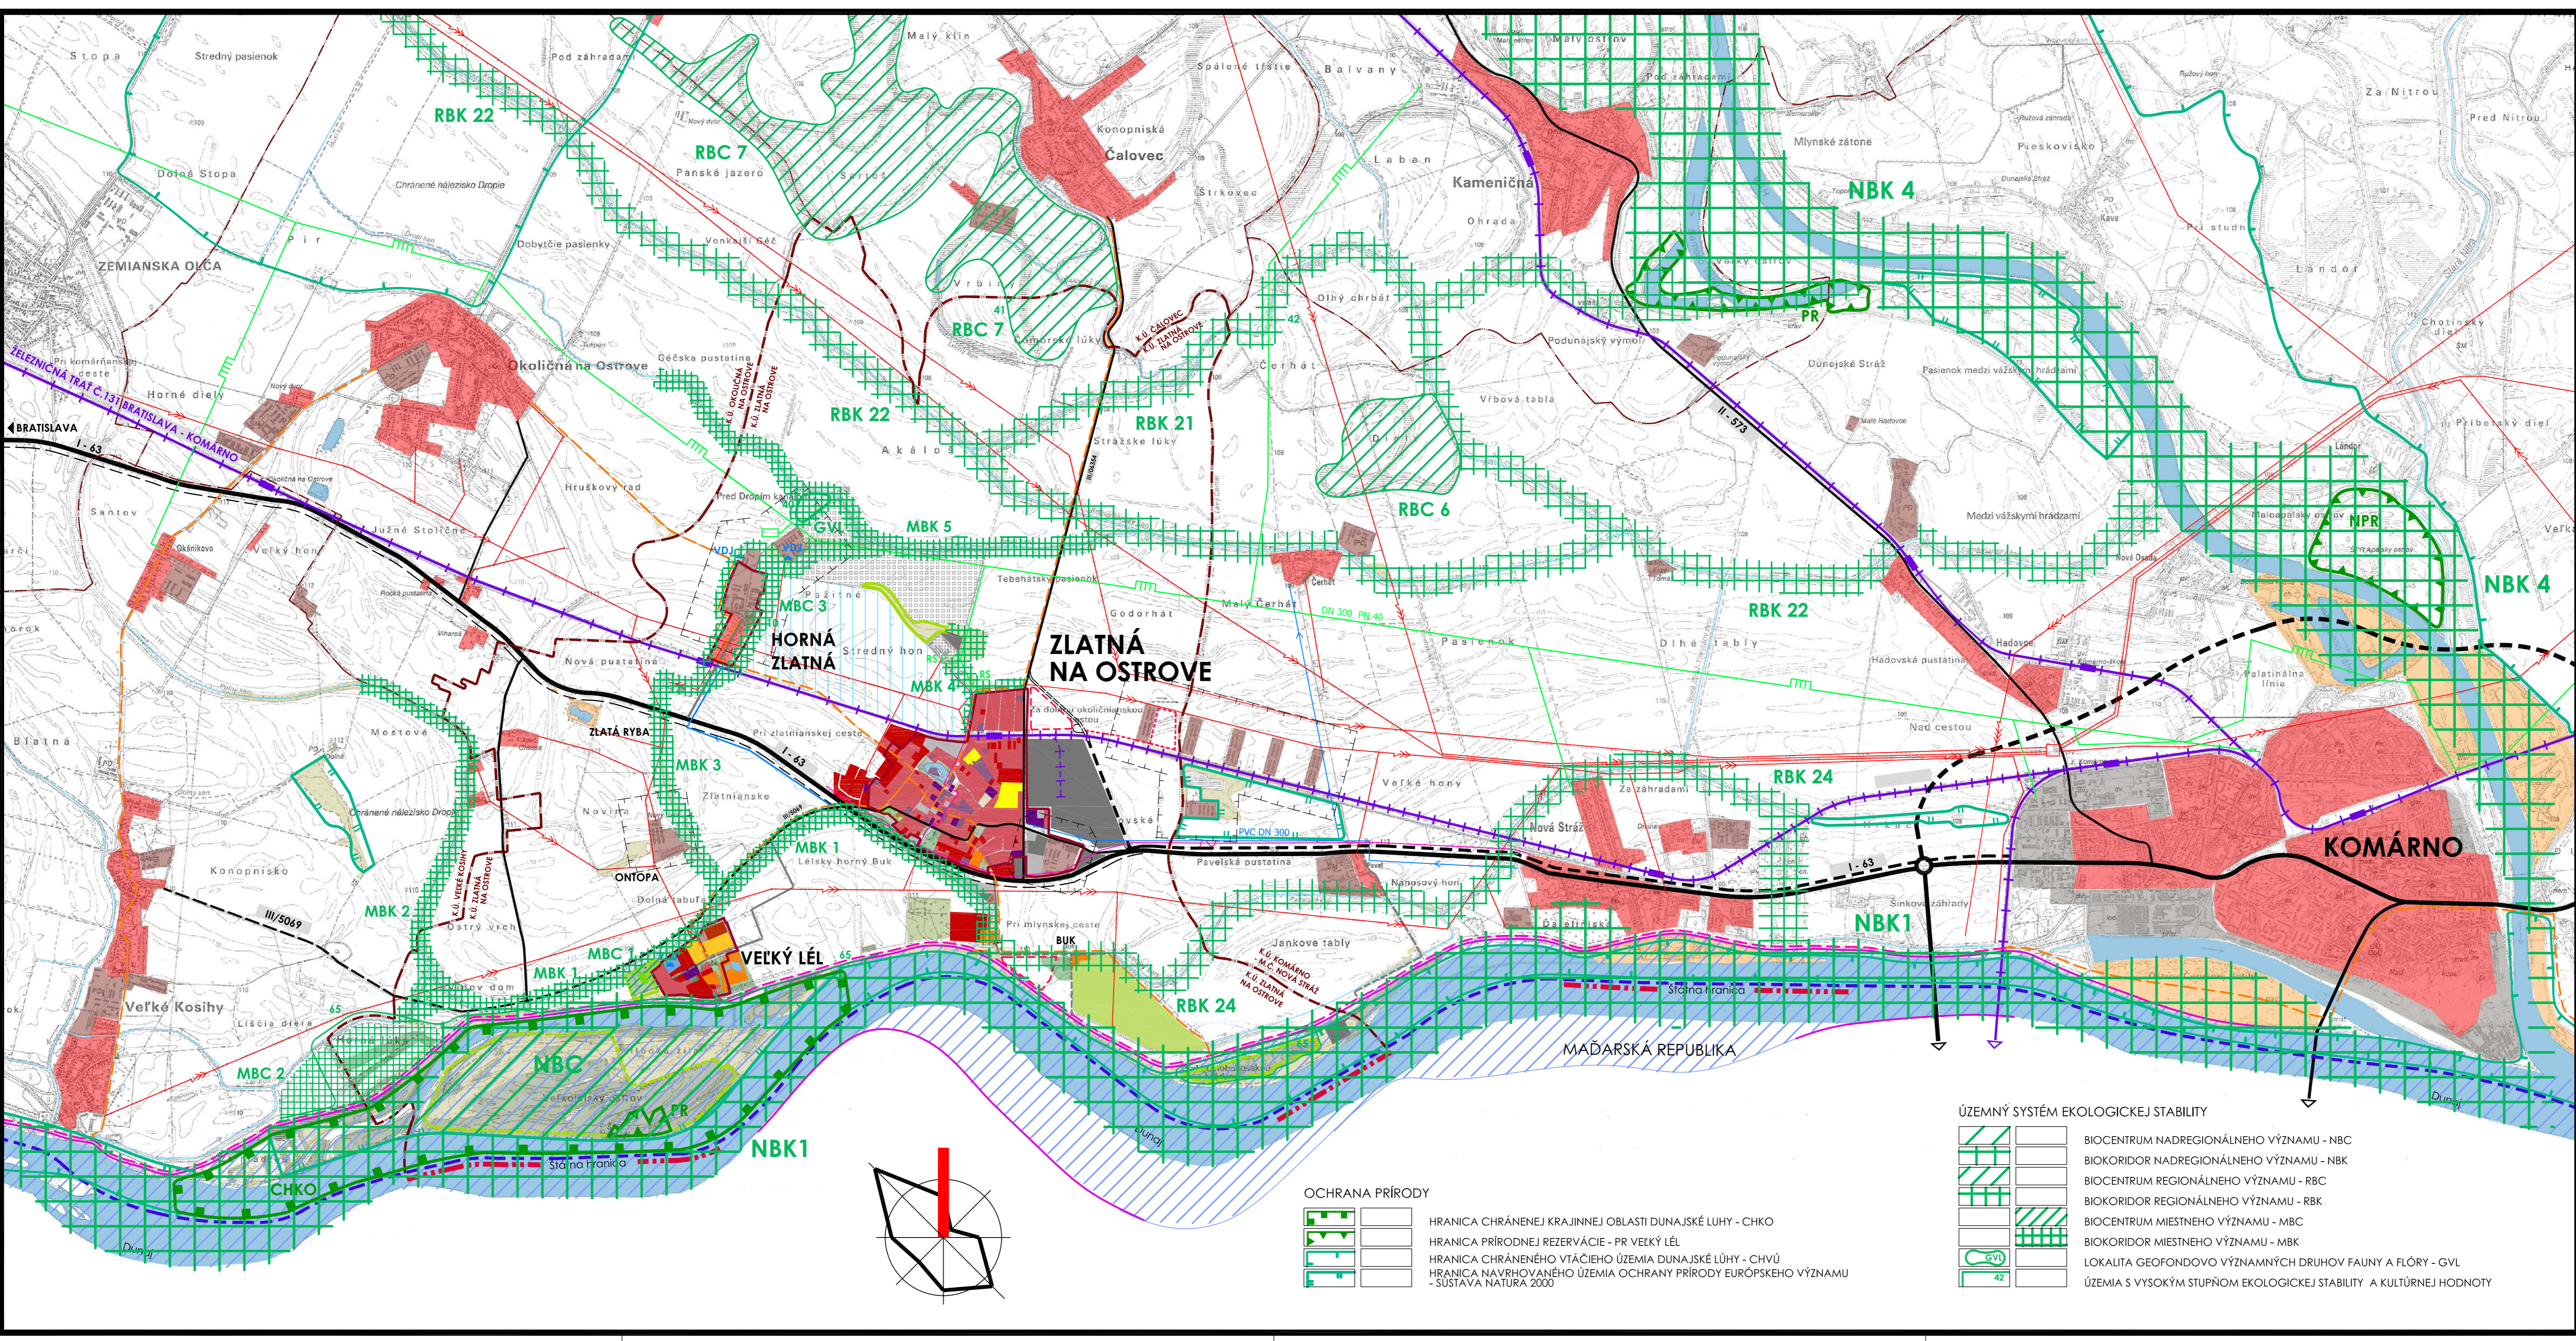

ÚZEMNÝ SYSTÉM EKOLOGICKEJ STABILITY

	BIOCENTRUM NADREGIONÁLNEHO VÝZNAMU - NBC
	BIOKORIDOR NADREGIONÁLNEHO VÝZNAMU - NBK
	BIOCENTRUM REGIONÁLNEHO VÝZNAMU - RBC
	BIOKORIDOR REGIONÁLNEHO VÝZNAMU - RBK
	BIOCENTRUM MIESTNEHO VÝZNAMU - MBC
	BIOKORIDOR MIESTNEHO VÝZNAMU - MBK
	LOKALITA GEOFONDOVO VÝZNAMNÝCH DRUHOV FAUNY A FLÓRY - GVL
	ÚZEMIA S VYSOKÝM STUPŇOM EKOLOGICKEJ STABILITY A KULTÚRNEJ HDNOTY

OCHRANA PRÍRODY

	HRANICA CHRÁNENEJ KRAJINNEJ OBLASTI DUNAJSKÉ LÚHY - CHKO
	HRANICA PRÍRODNEJ REZERVÁCIE - PR VEĽKÝ LÉL
	HRANICA CHRÁNENÉHO VTÁČIEHO ÚZEMIA DUNAJSKÉ LÚHY - CHVÚ
	HRANICA NAVRHOVANÉHO ÚZEMIA OCHRANY PRÍRODY EURÓPSKEHO VÝZNAMU - SÚSTAVA NATURA 2000

