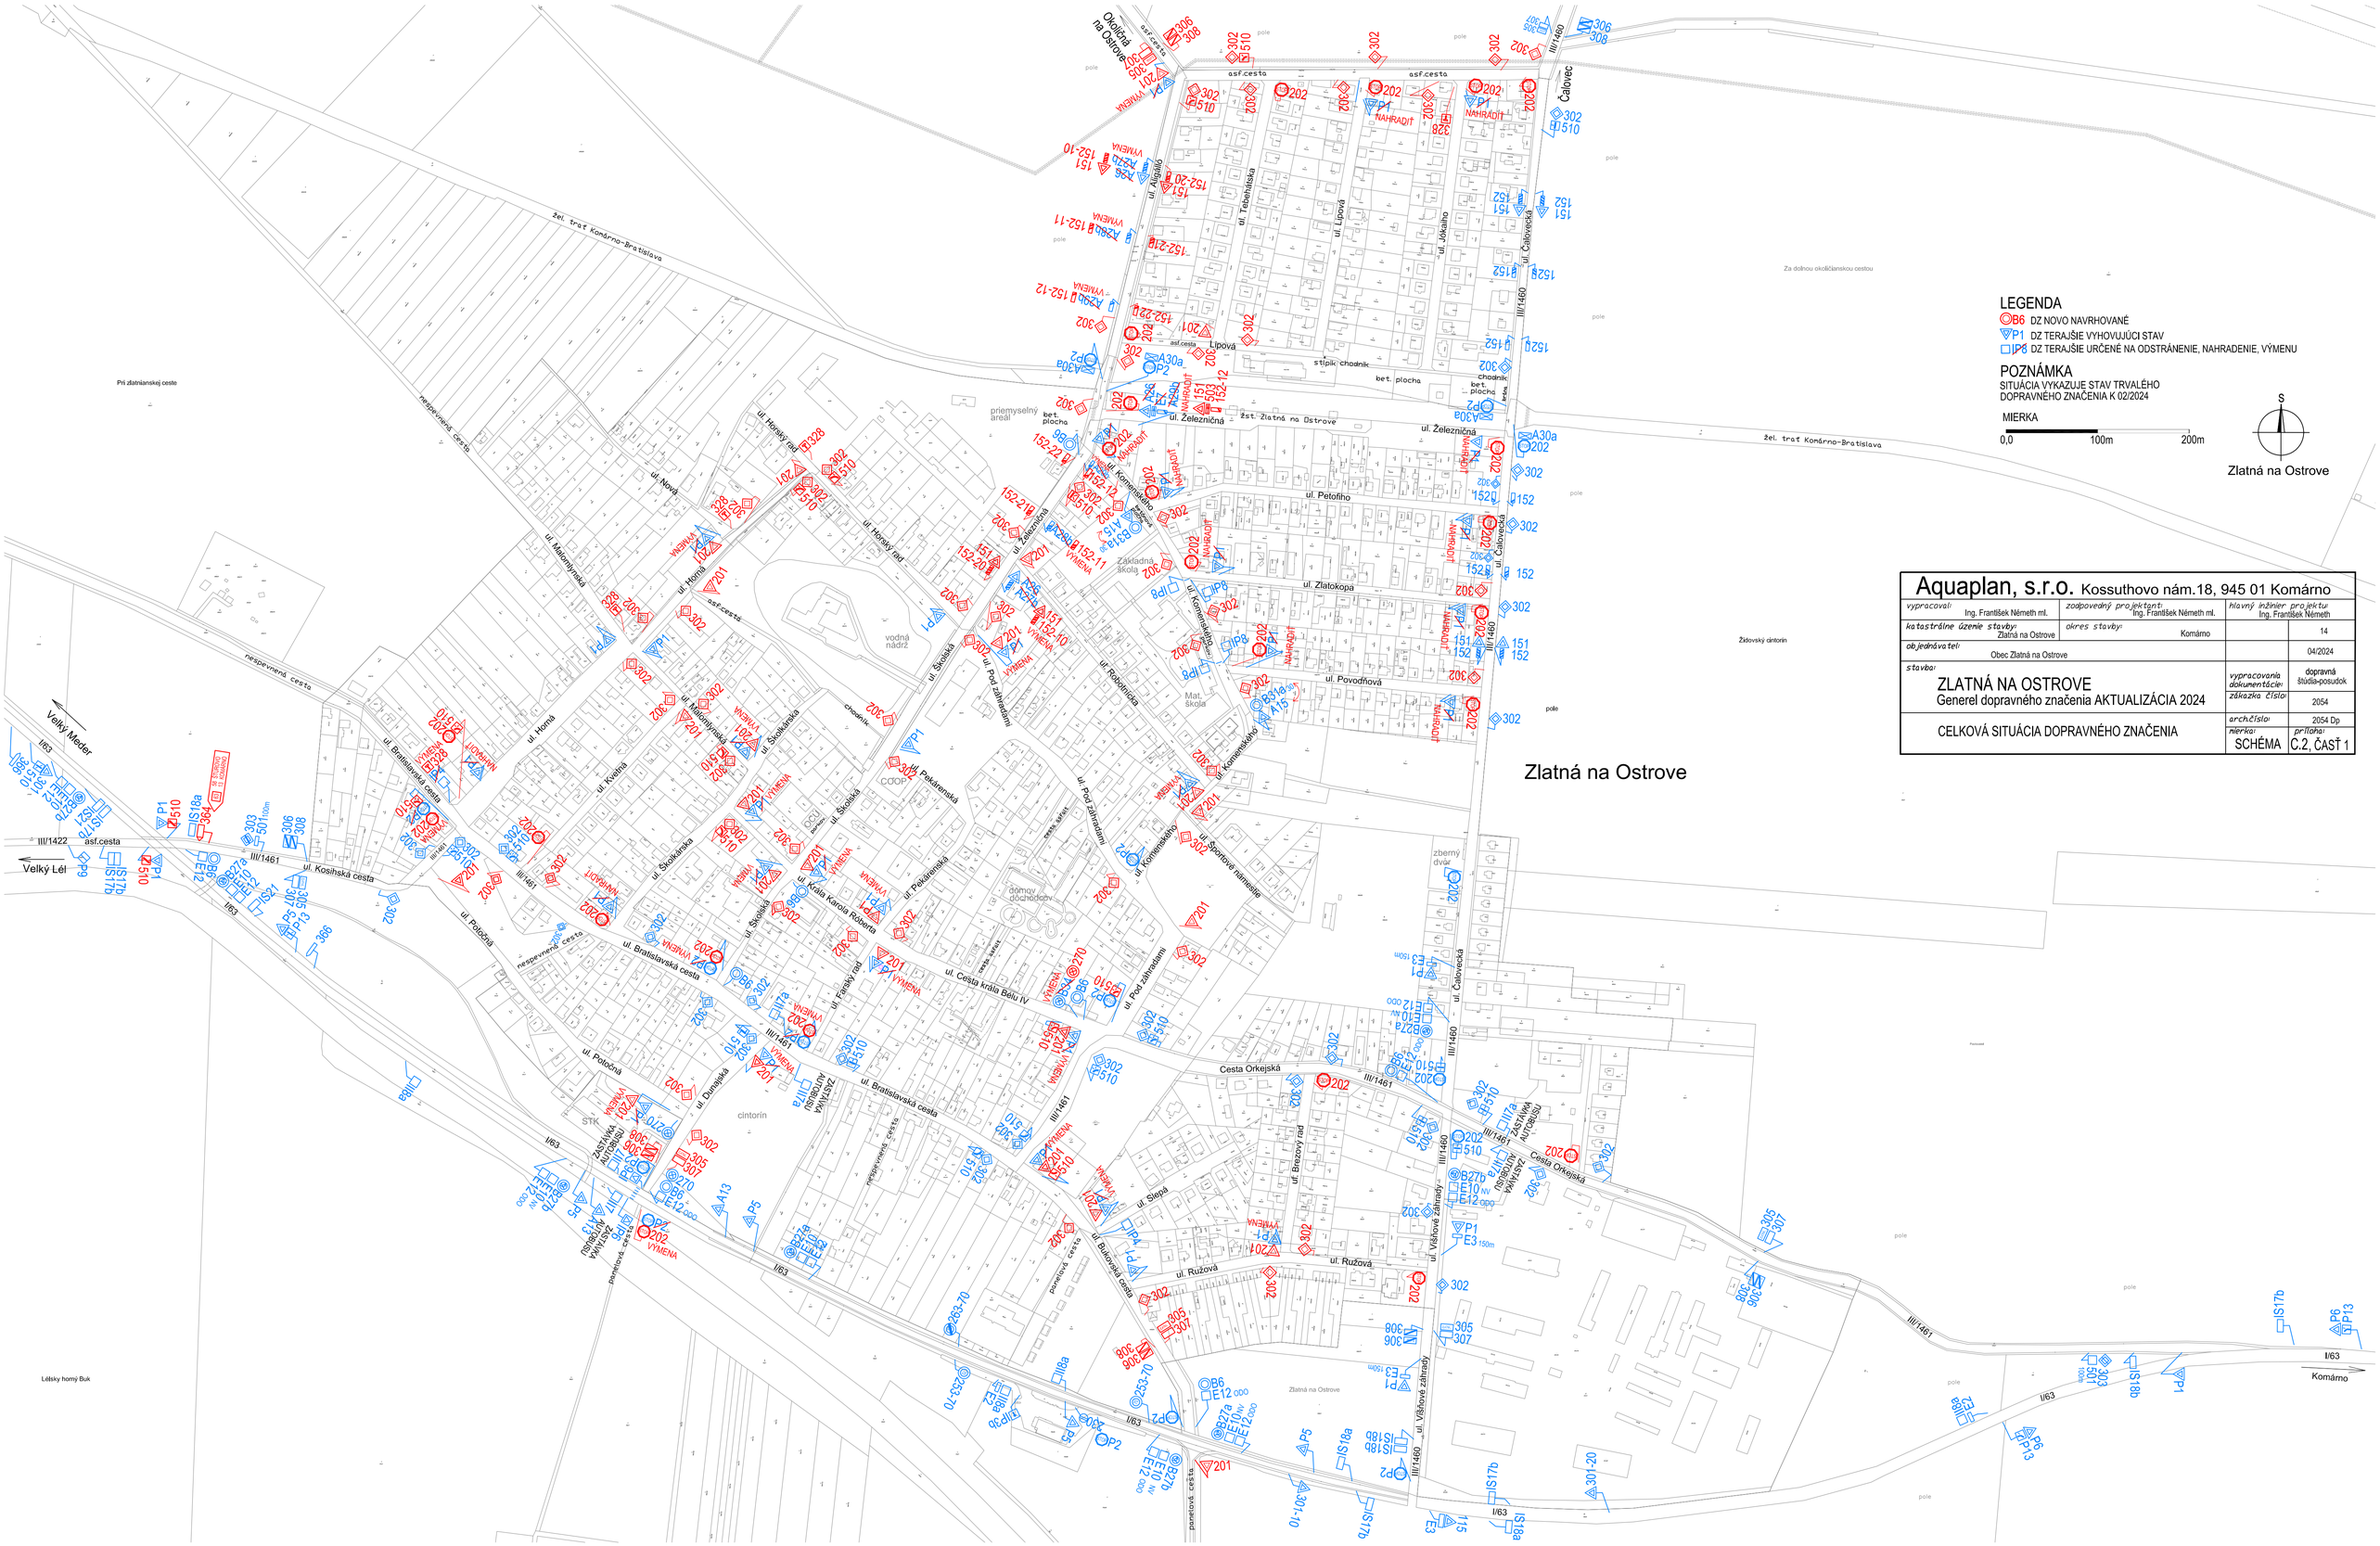
Zlatná na Ostrove
LEGENDA
B6 DZ NOVO NAVRHOVANÉ
P1 DZ TERAJŠIE VYHOVUJÚCI STAV
IP8 DZ TERAJŠIE URČENÉ NA ODSTRÁNENIE, NAHRADENIE, VÝMENU
POZNÁMKA
SITUÁCIA VYKAZUJE STAV TRVALÉHO DOPRAVNÉHO ZNAČENIA K 02/2024
MIERKA
0,0
100m
200m
S
Aquaplan, s.r.o. Kossuthovo nám.18, 945 01 Komárno
vypracoval: Ing. František Németh ml.
zodpovedný projektant: Ing. František Németh ml.
hlavný inžinier projektu Ing. František Németh
katastrálne územie stavby: Zlatná na Ostrove
okres stavby: Komárno
14
objednávateľ: Obec Zlatná na Ostrove
04/2024
stavba:
ZLATNÁ NA OSTROVE
Generel dopravného značenia AKTUALIZÁCIA 2024
vypracovania dokumentácie: dopravná štúdia-posudok
zákazka číslo: 2054
CELKOVÁ SITUÁCIA DOPRAVNÉHO ZNAČENIA
arch.číslo: 2054 Dp
mierka: SCHÉMA
príloha: C.2, ČASŤ 1
Okoličná na Ostrove
Čalovec
Veľký Meder
Veľký Lél
Komárno
Lélsky horný Buk
Za dolnou okoličianskou cestou
Pri zlatnianskej ceste
Židovský cintorín
želez. trať Komárno-Bratislava
ul. Železničná
ul. Petofiho
ul. Zlatokopa
ul. Povodňová
ul. Cesta kráľa Bélu IV
Cesta Orkejská
ul. Bratislavská cesta
ul. Kosihská cesta
ul. Horná
ul. Nová
ul. Školská
ul. Lipová
ul. Ružová
ul. Slepá
ul. Brezový rad
ul. Vášňové záhrady
ul. Pod záhradami
ul. Komenského
ul. Rakodnická
ul. Pekárenská
ul. Potočná
ul. Dunajská
ul. Farský rad
ul. Kráľa Karola Róberta
ul. Horský rad
ul. Malomyrská
ul. Kvetná
ul. Bratislavská cesta
ul. Alžbetiho
ul. Tehelňárska
ul. Jókaiho
ul. Čalovecká
ul. Bakošská cesta
ul. Poľná záhradami
ul. Komenského
ul. Sportové nameste
ul. Vášňové záhrady
asf.cesta
nespevnená cesta
panelová cesta
pole
vodná nádrž
Základná škola
Mat. škola
priemyselný areál
zberný dvor
domov dôchodcov
cintorín
STK
ZASTÁVKA AUTOBUSU
III/1422
III/1461
III/1460
I/63
